
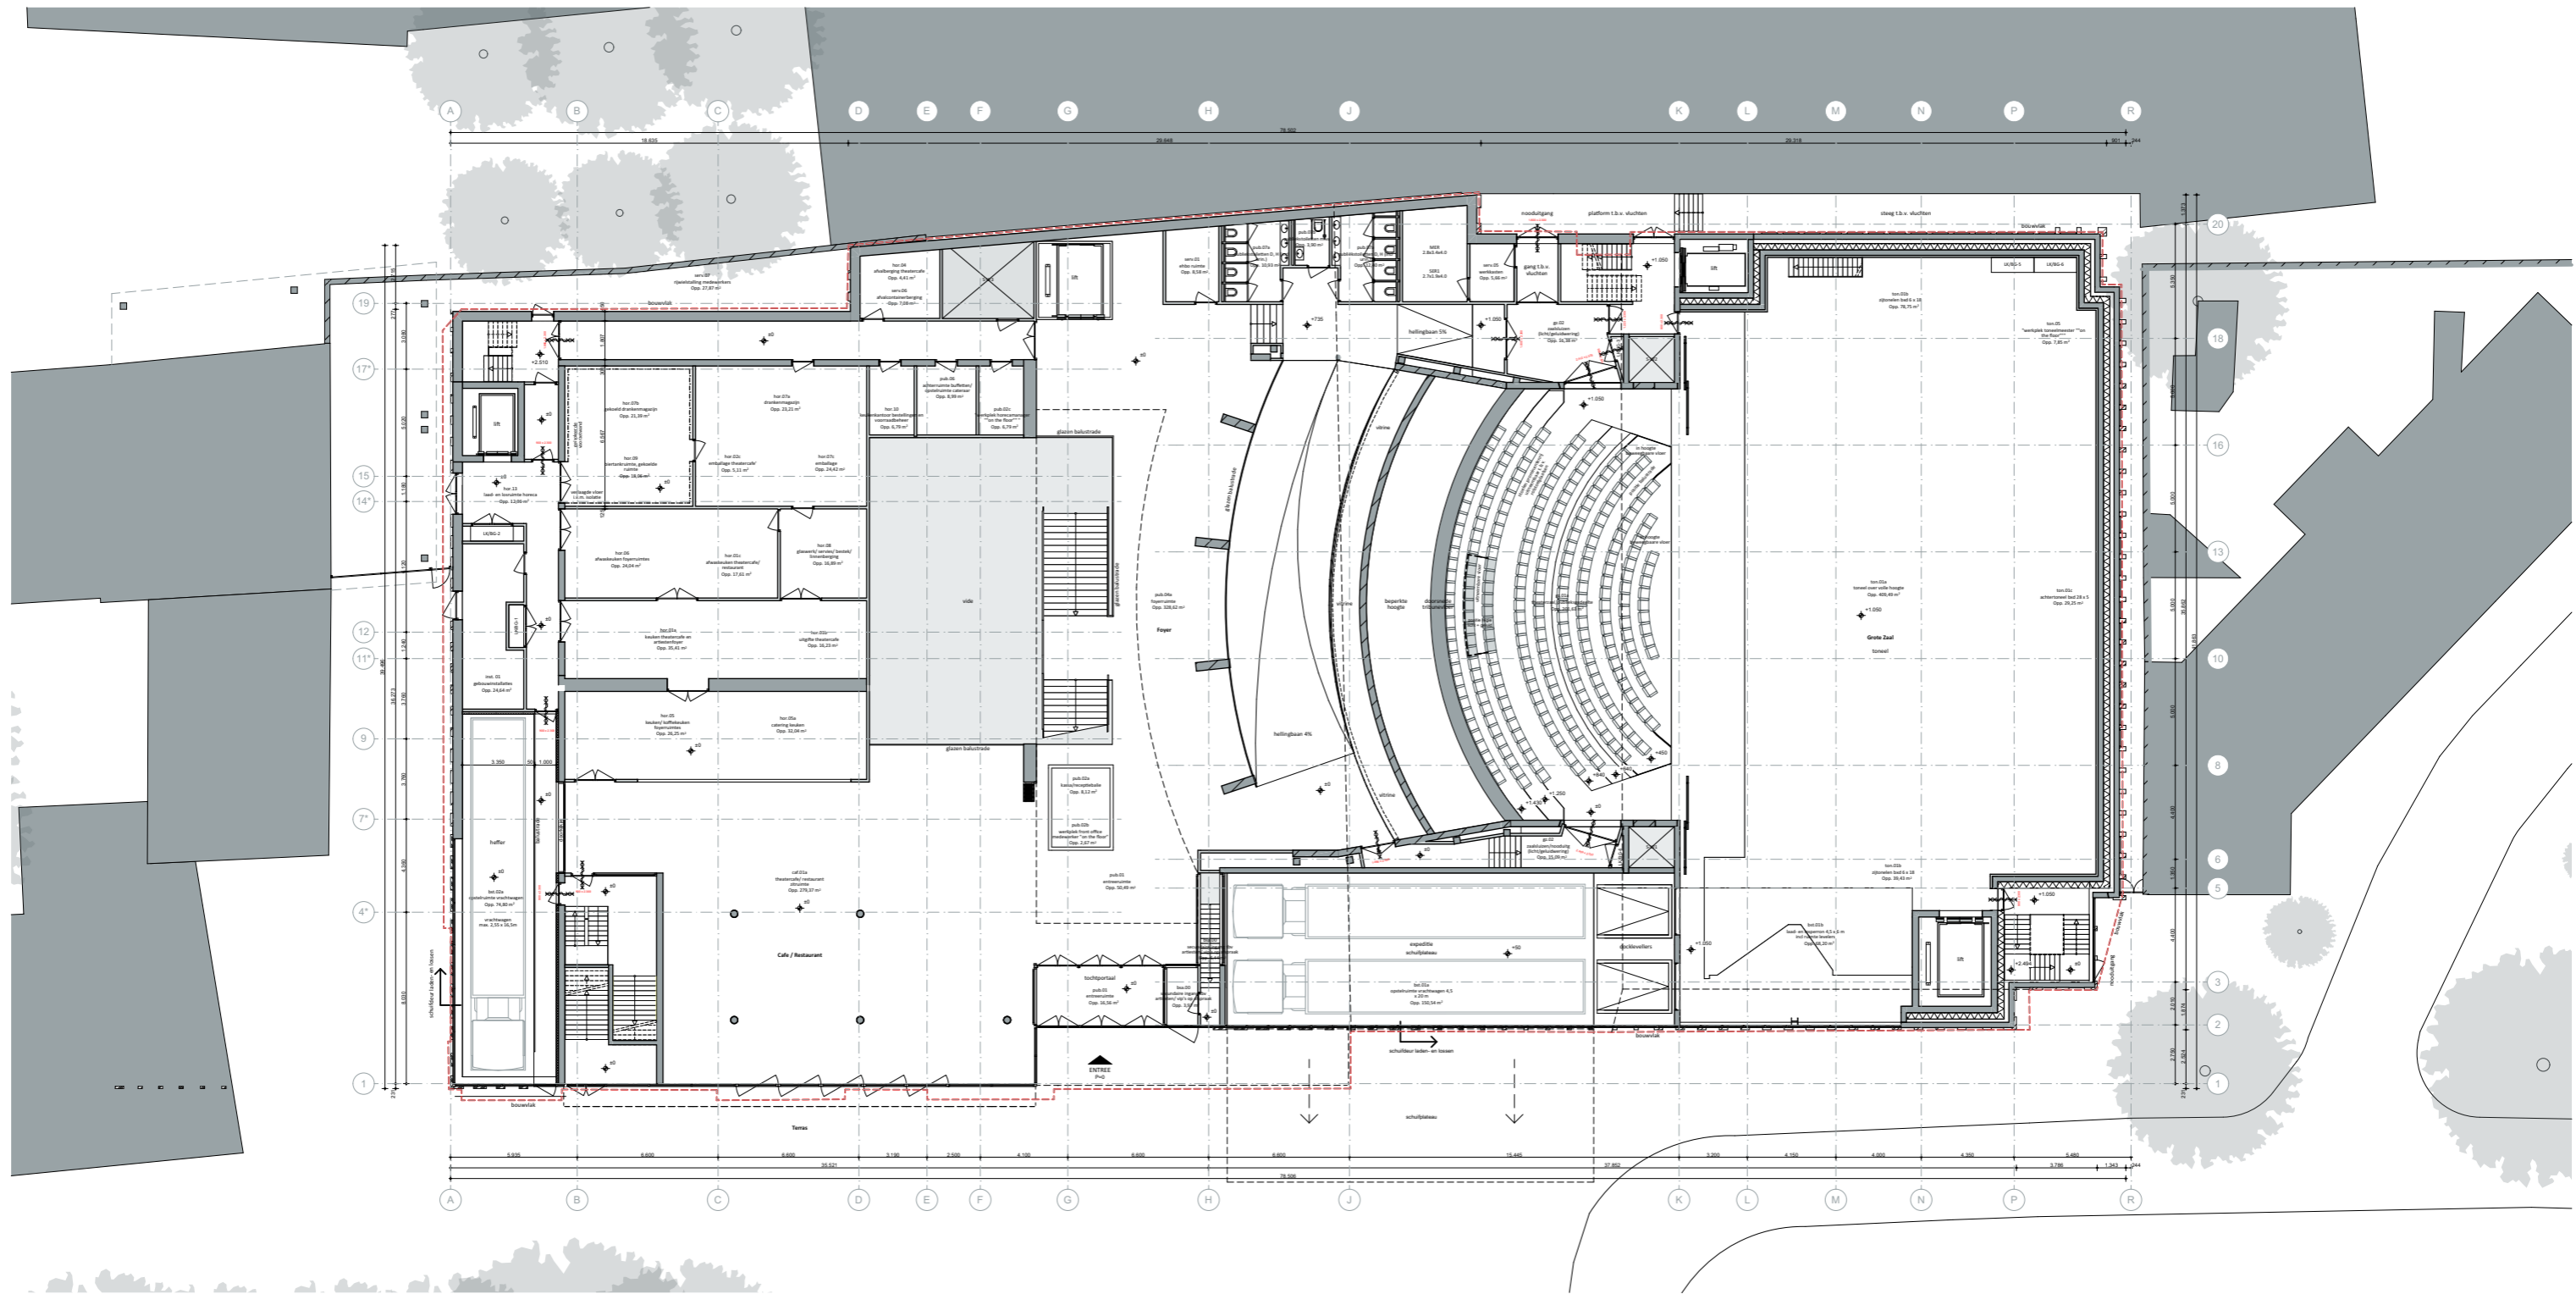


Projectnaam	Theater aan de Parade	Tekeningnr.	Stand van zaken-99
Onderwerp	Plattegrond - 1e kelder	Datum uitgifte	16/01/2020
Projectcode	TadP2	Datum	16/01/2020
Opdrachtgever	Gemeente den Bosch	Wijziging	A B C D
Schaal	1:300		
Formaat	A3		





NOAHH
 NETWORK ORIENTED ARCHITECTURE
 Moermanskade 111 | 1013 BC Amsterdam (NL)
 office@noahh.nl | +31 (0)20 3090250
 www.noahh.nl



Projectnaam Theater aan de Parade
 Onderwerp **Plattegrond begane grond**
 Projectcode **TadP2**
 Opdrachtgever Gemeente den Bosch
 Schaal 1:300
 Formaat A3

Tekeningnr. **Stand van zaken-100**
 Datum uitgifte 16/01/2020
 Datum
 Wijziging A
 B
 C
 D



NOAHH
 NETWORK ORIENTED ARCHITECTURE
 Moermanskade 111 | 1013 BC Amsterdam (NL)
 office@noahh.nl | +31 (0)20 3090250
 www.noahh.nl

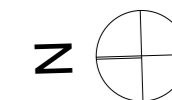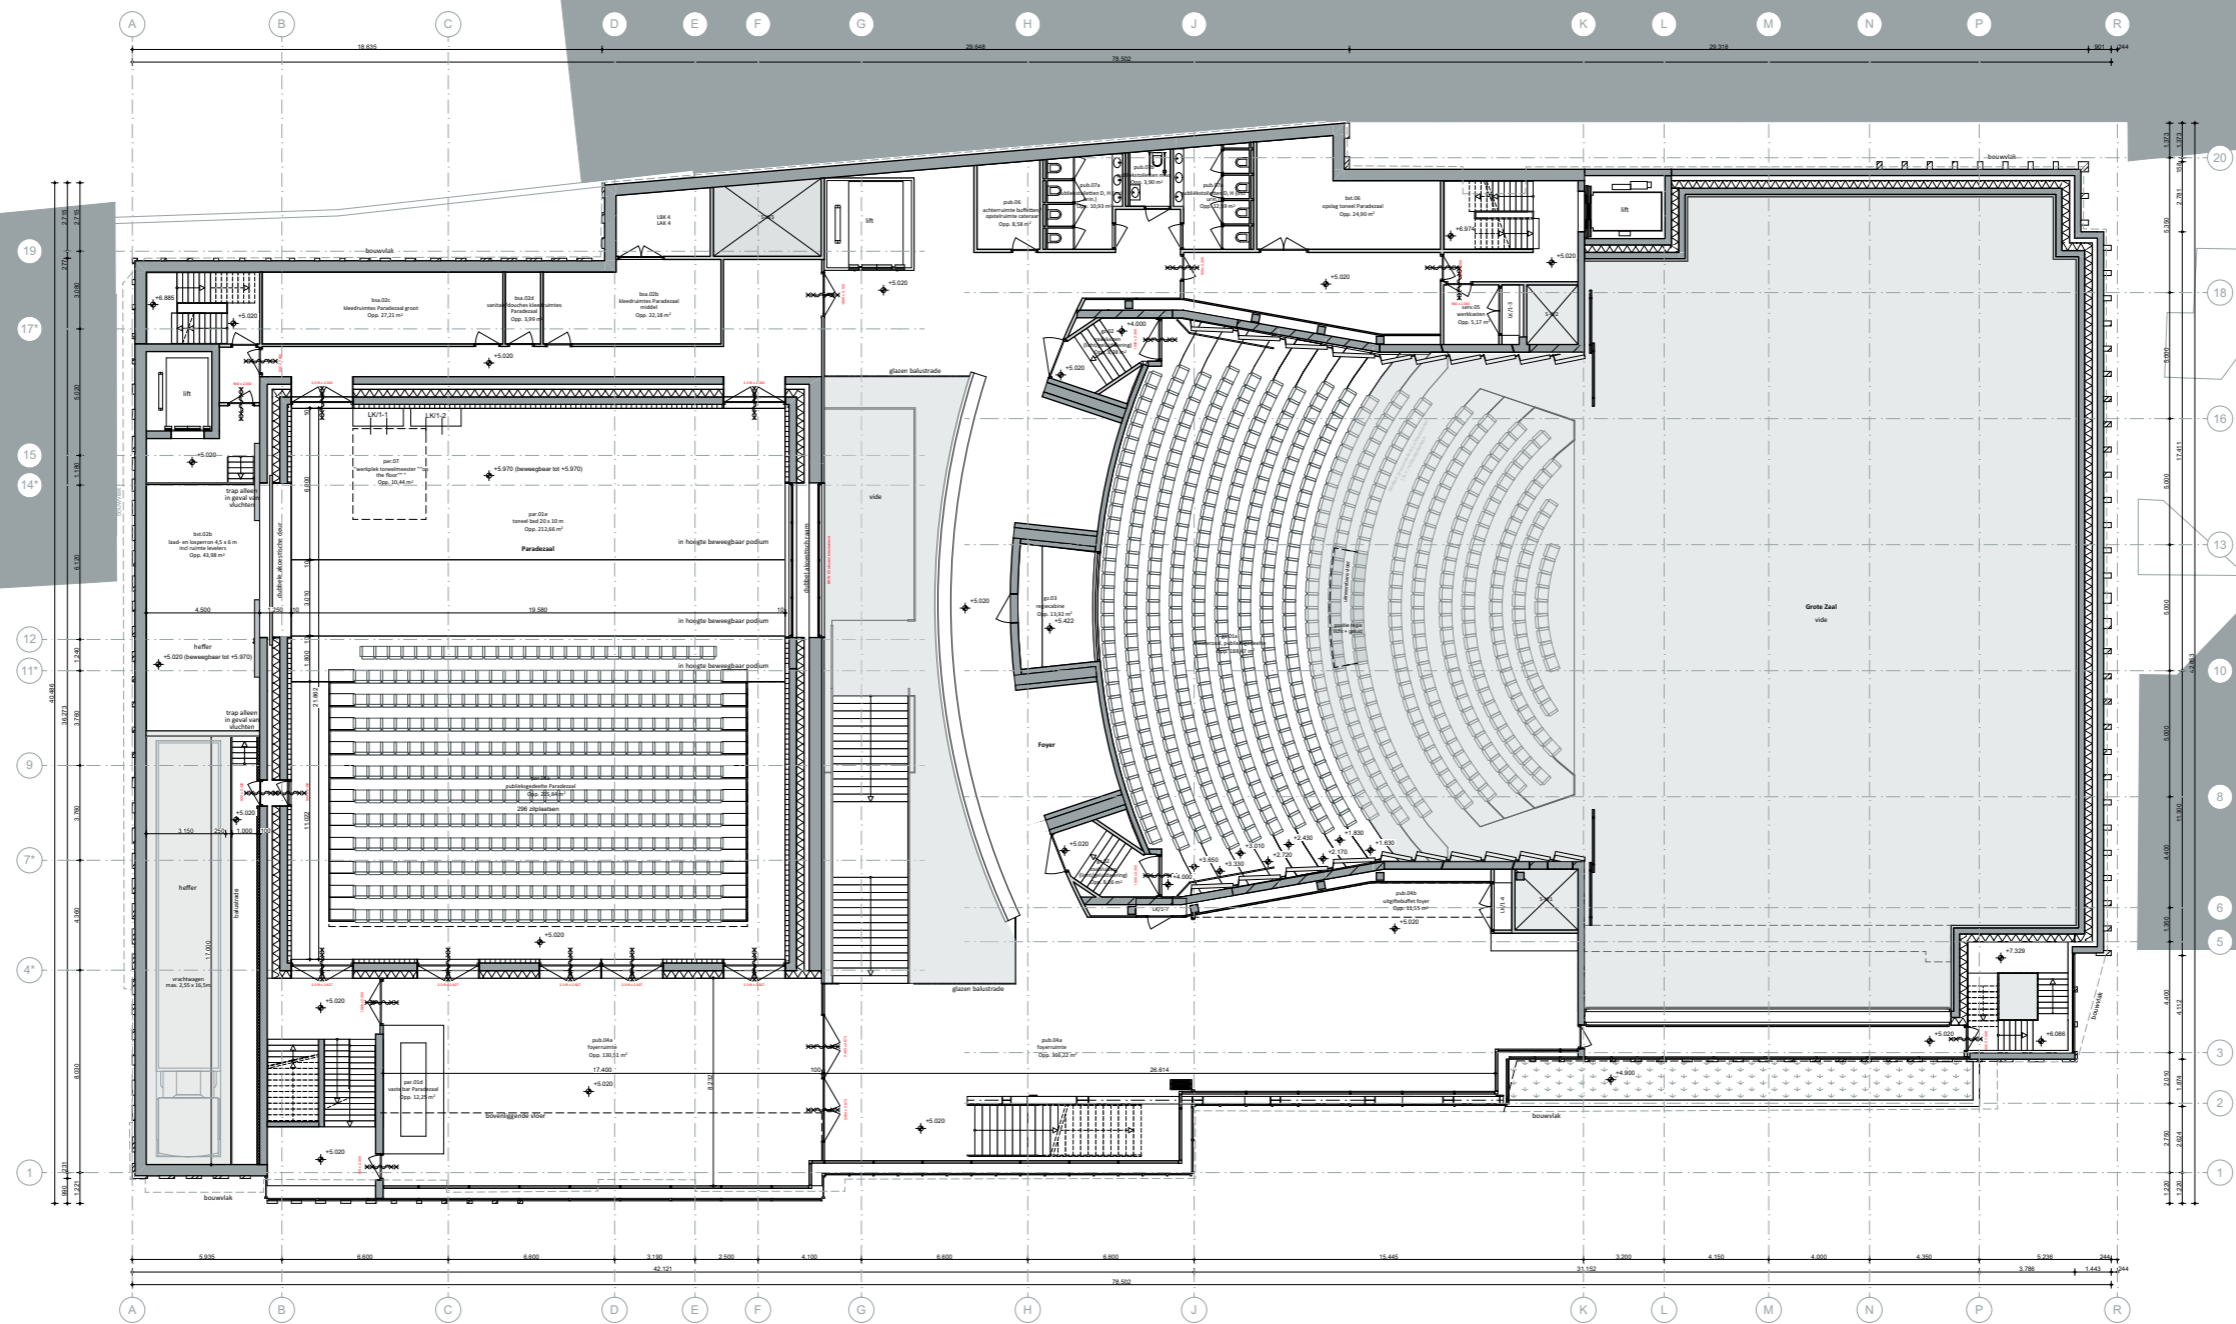

Projectnaam Theater aan de Parade
 Onderwerp **Plattegrond 1e verdieping**
 Projectcode **TadP2**
 Opdrachtgever Gemeente den Bosch
 Schaal 1:300
 Formaat A3

Tekeningnr. **Stand van zaken-101**
 Datum uitgifte
 Datum 16/01/2020
 Wijziging
 A
 B
 C
 D



NOAHH
 NETWORK ORIENTED ARCHITECTURE
 Moermanskade 111 | 1013 BC Amsterdam (NL)
 office@noahh.nl | +31 (0)20 3090250
 www.noahh.nl

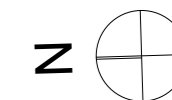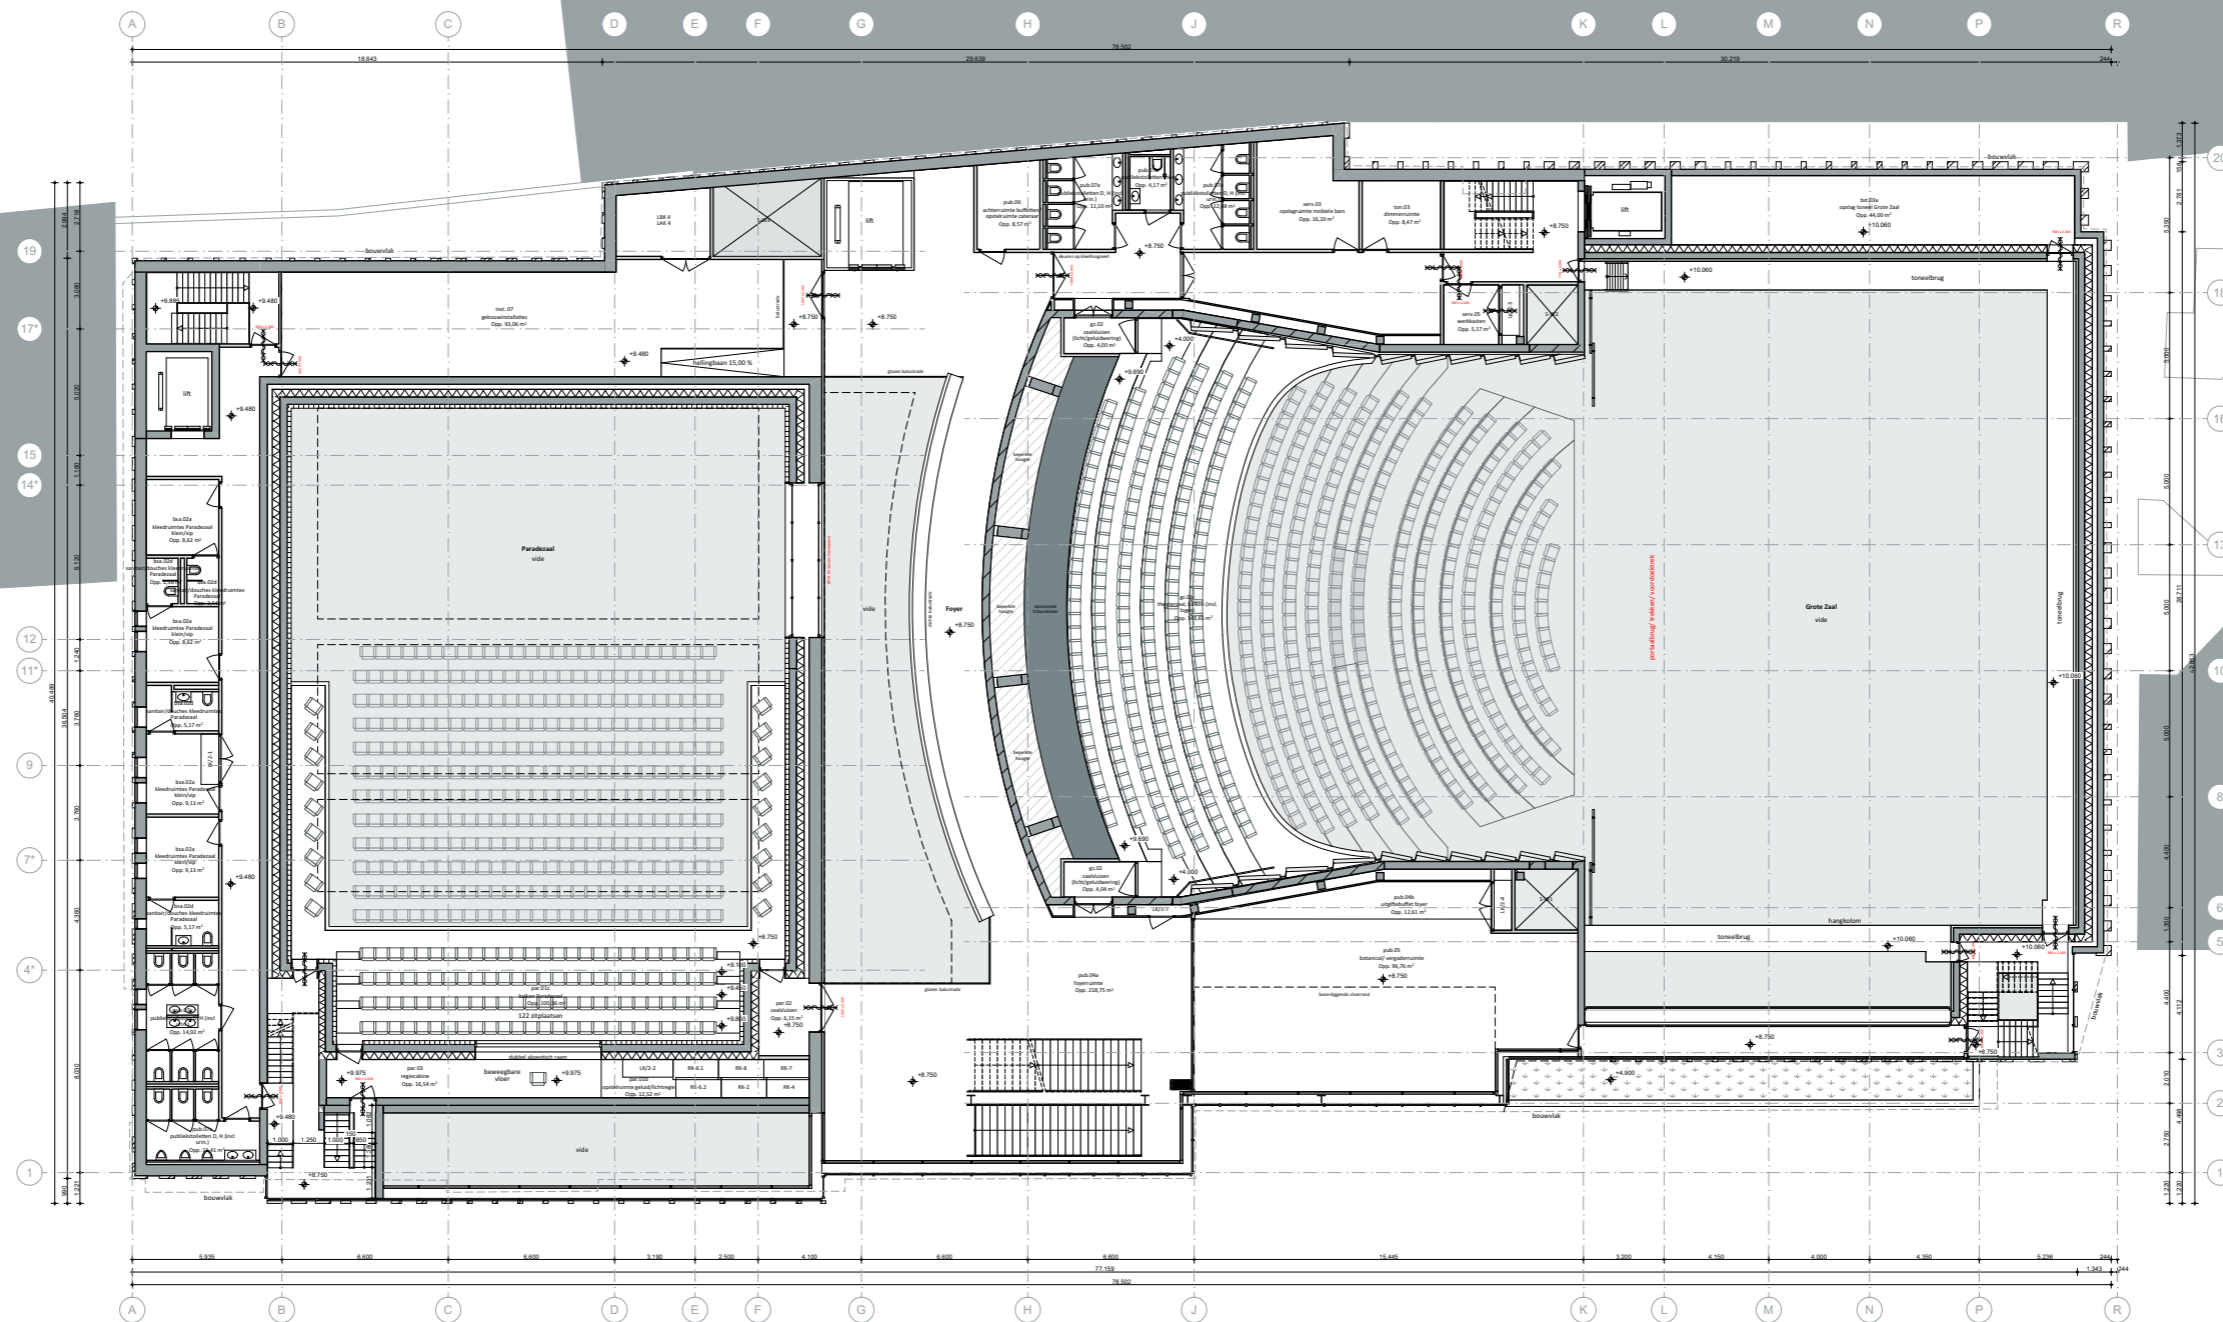

Projectnaam Theater aan de Parade
 Onderwerp **Plattegrond 2e verdieping**
 Projectcode **TadP2**
 Opdrachtgever Gemeente den Bosch
 Schaal 1:300
 Formaat A3

Tekeningnr. **Stand van zaken-102**
 Datum uitgifte 16/01/2020
 Datum
 Wijziging A
 B
 C
 D


NOAHH
 NETWORK ORIENTED ARCHITECTURE
 Moermanskade 111 | 1013 BC Amsterdam (NL)
 office@noahh.nl | +31 (0)20 3090250
 www.noahh.nl

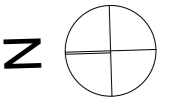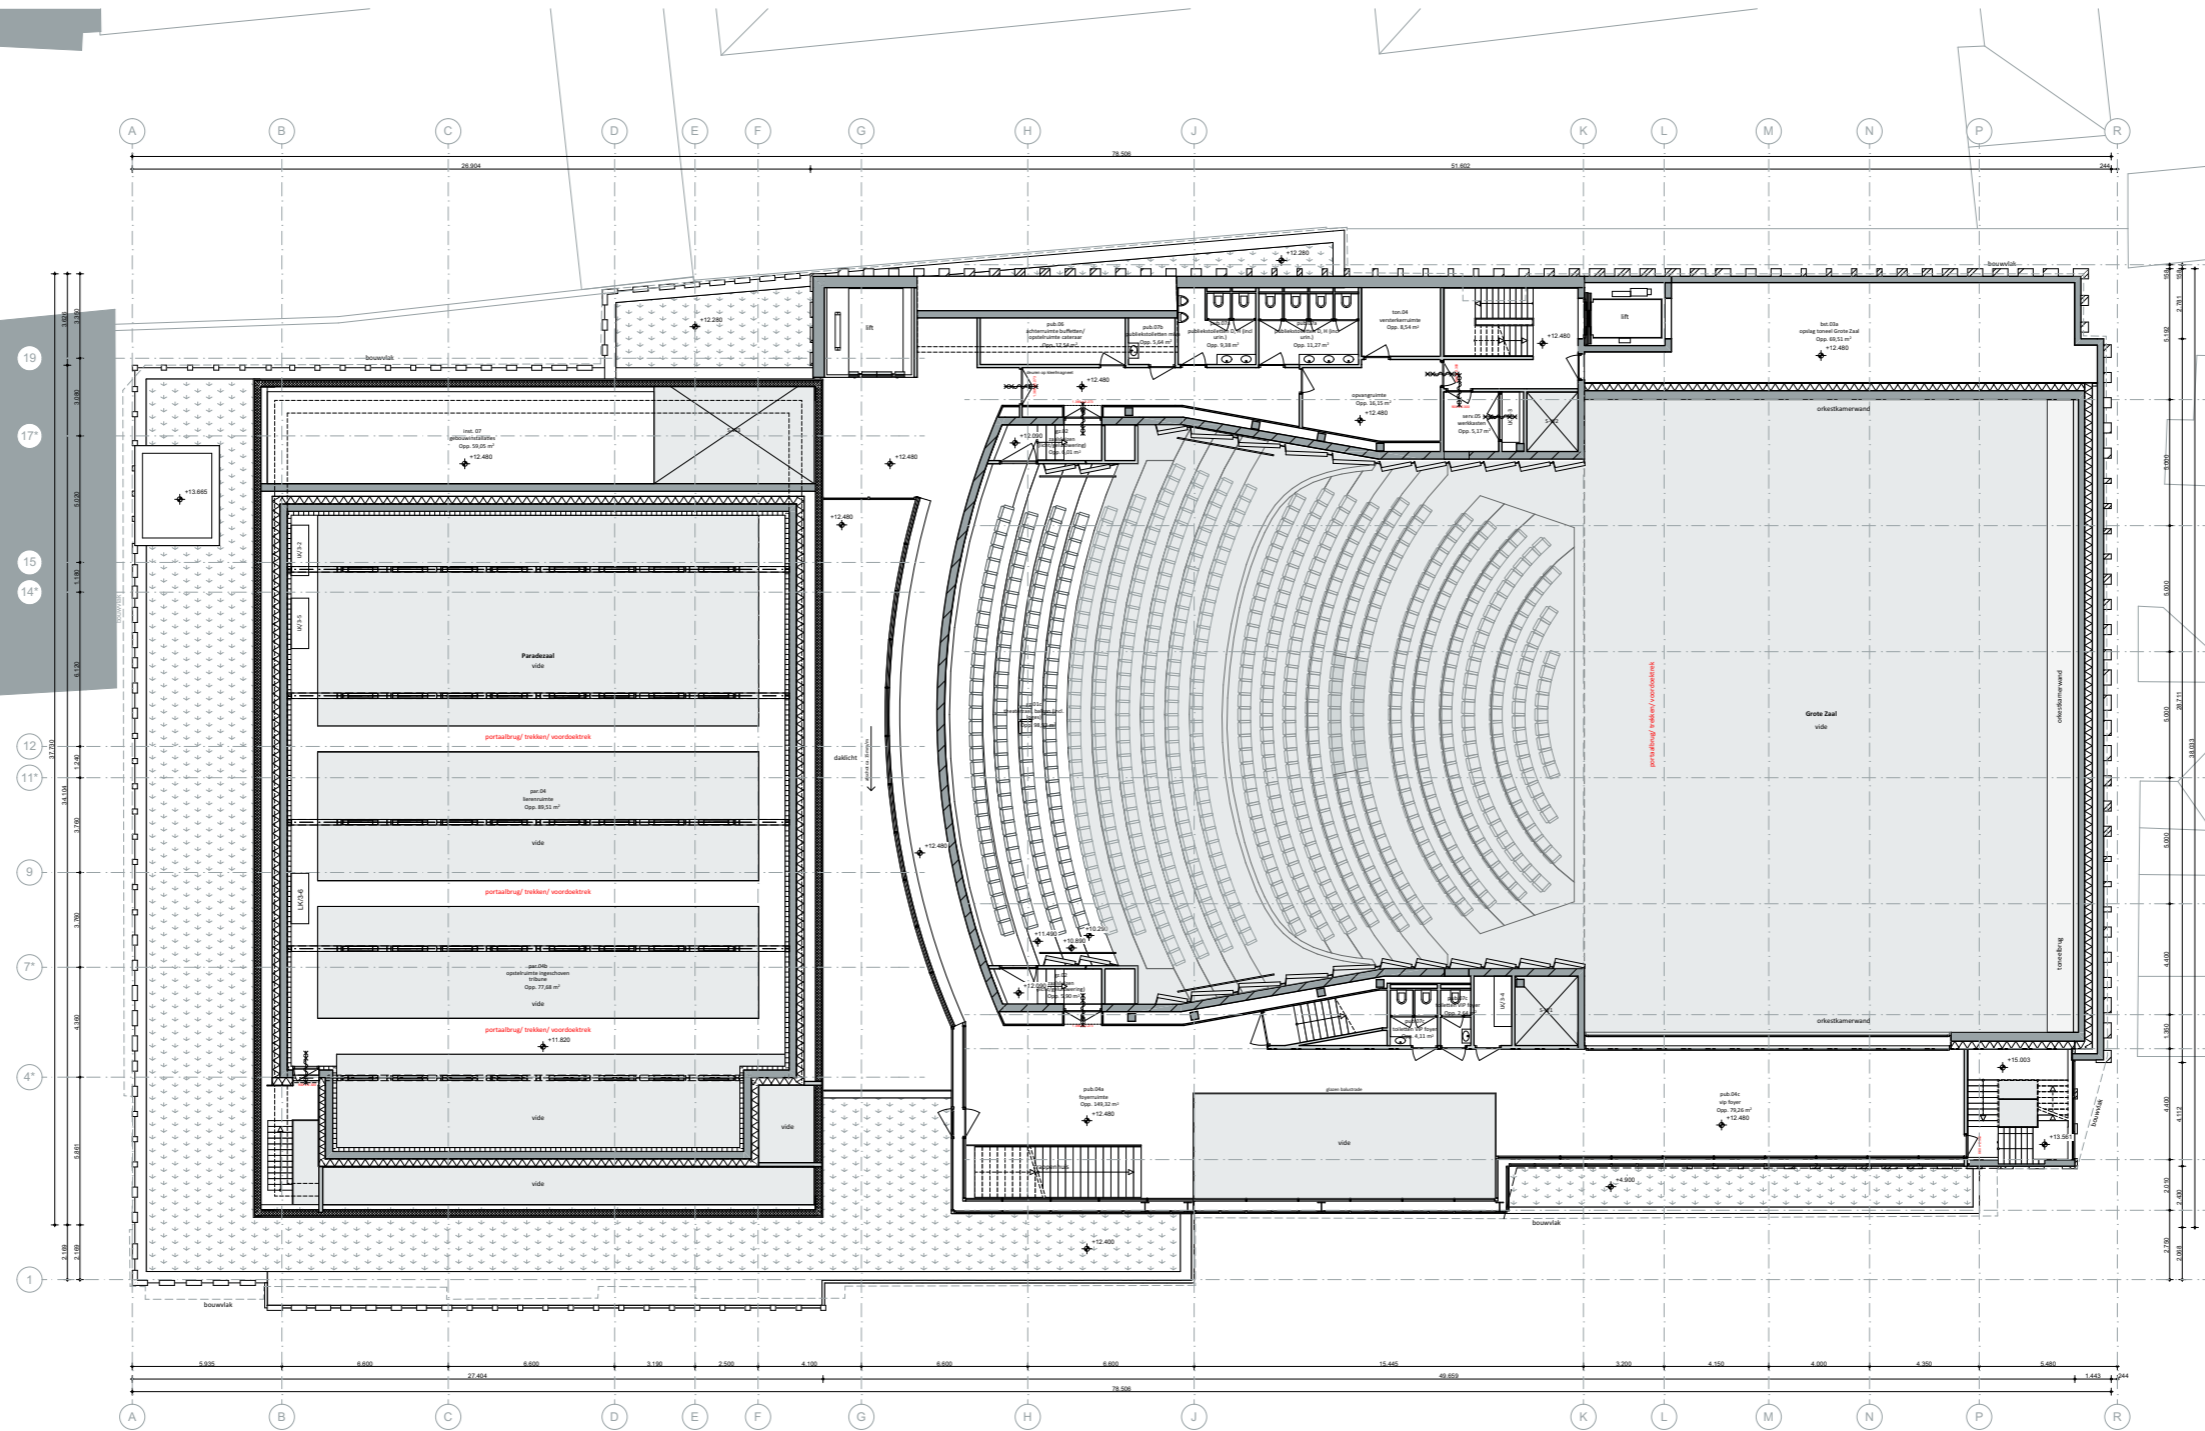

Projectnaam Theater aan de Parade
 Onderwerp **Plattegrond 3e verdieping**
 Projectcode **TadP2**
 Opdrachtgever Gemeente den Bosch
 Schaal 1:300
 Formaat A3

Tekeningnr. **Stand van zaken-103**
 Datum uitgifte 16/01/2020
 Datum
 Wijziging A
 B
 C
 D

NOAHH
 NETWORK ORIENTED ARCHITECTURE
 Moermanskade 111 | 1013 BC Amsterdam (NL)
 office@noahh.nl | +31 (0)20 3090250
 www.noahh.nl


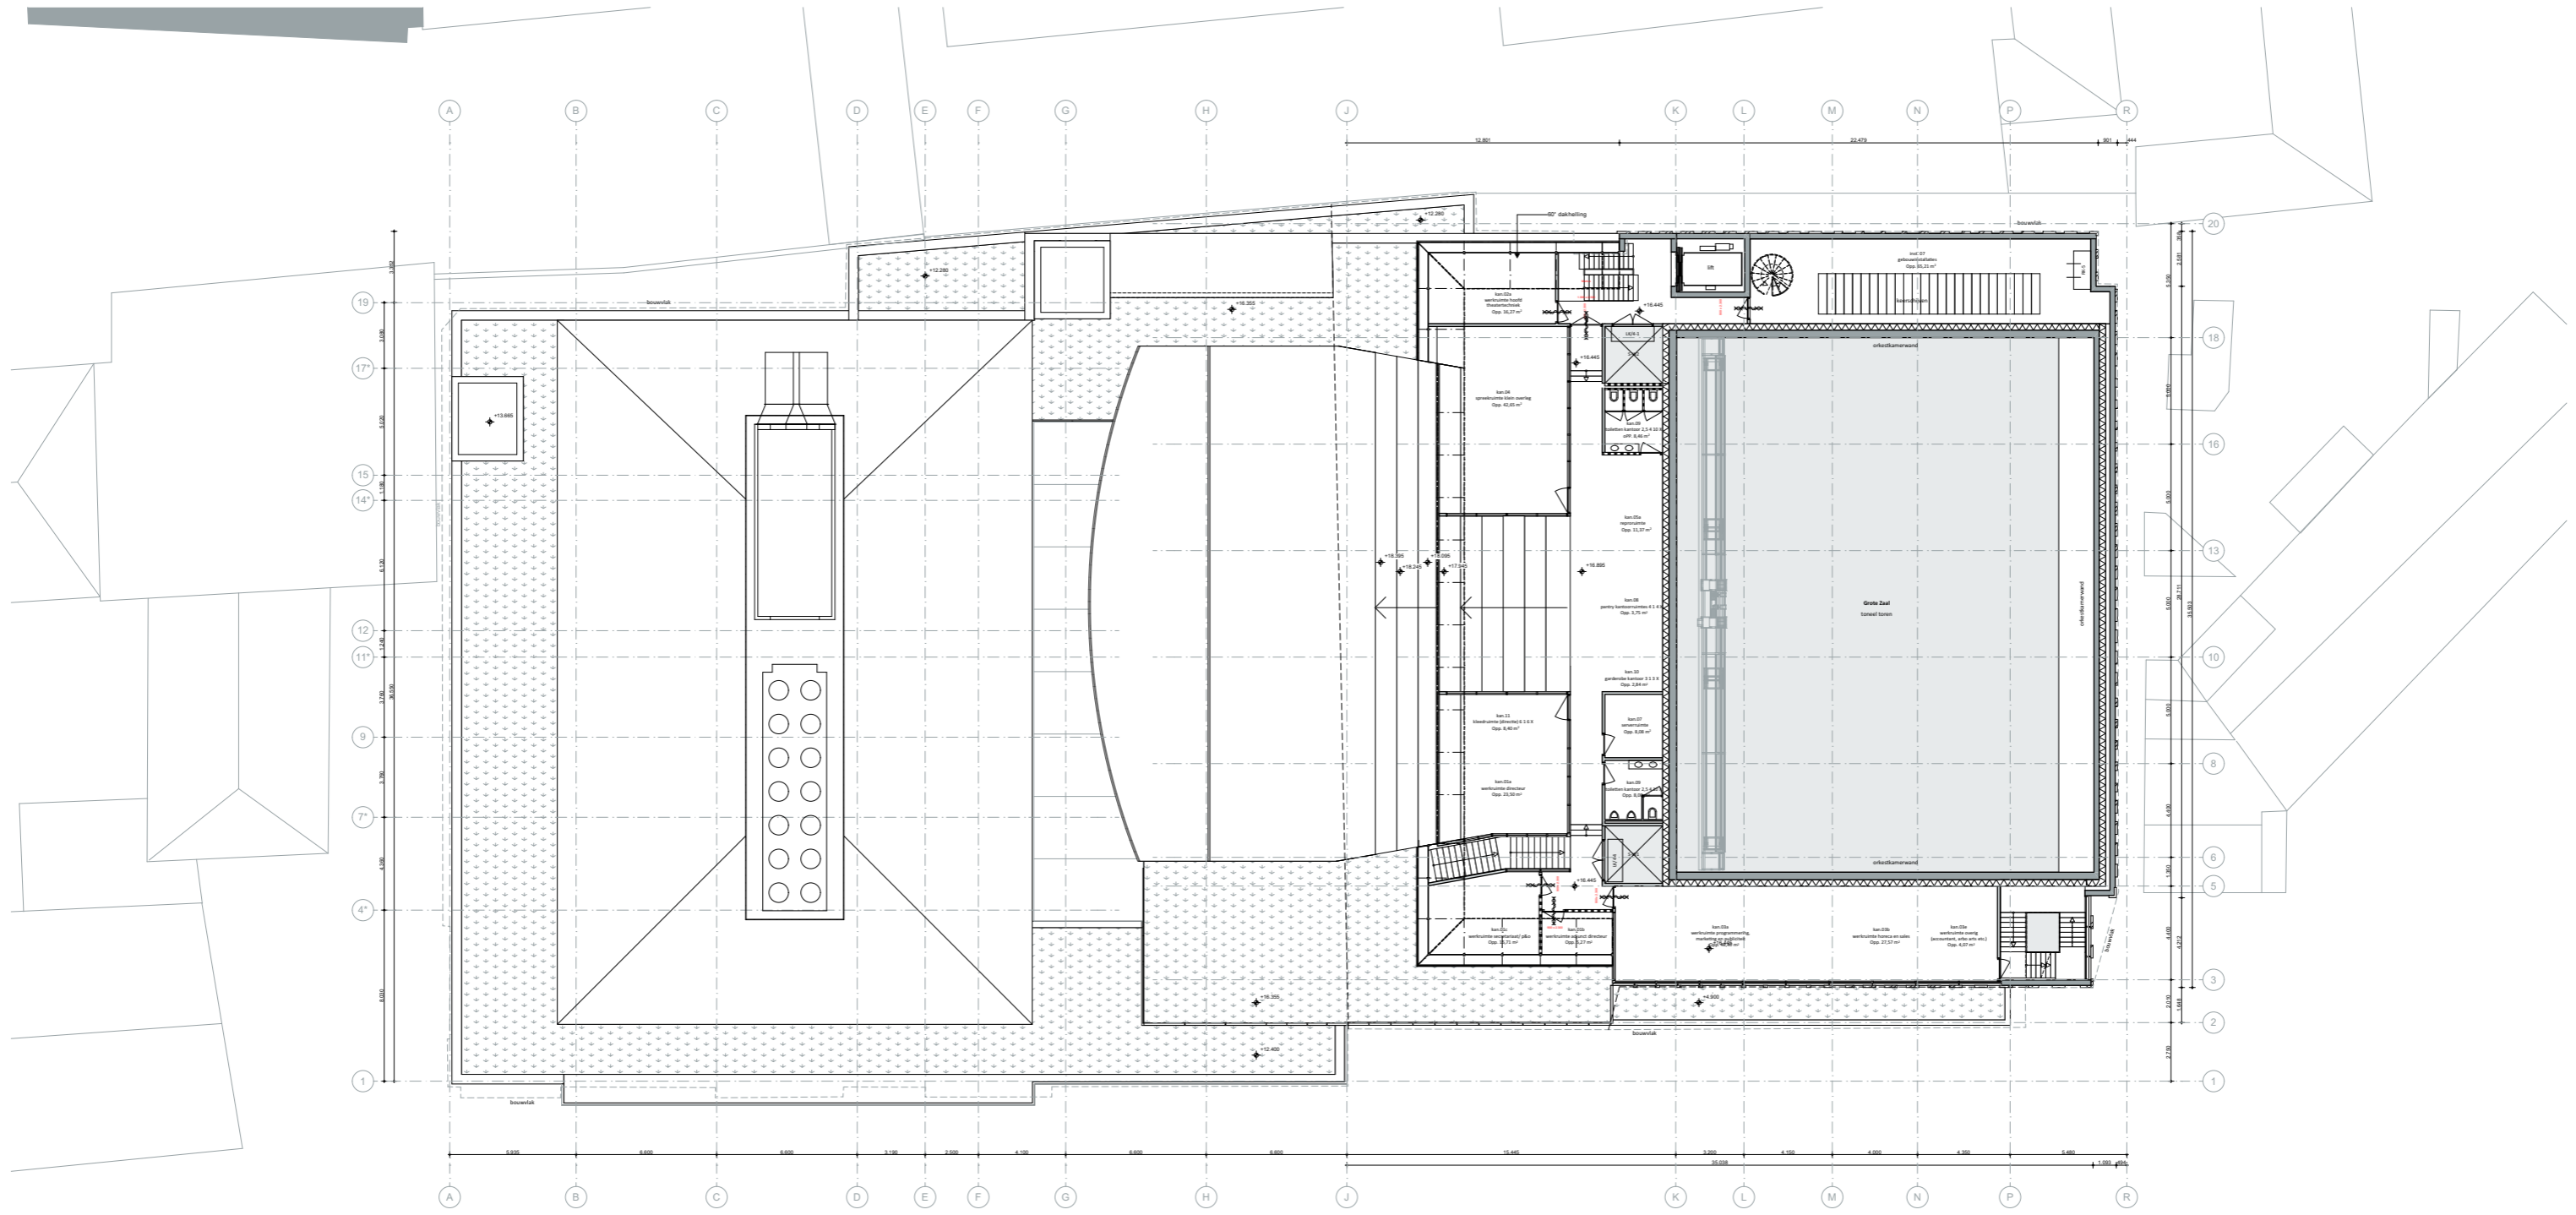



Projectnaam Theater aan de Parade
 Onderwerp **Plattegrond 4e verdieping**
 Projectcode **TadP2**
 Opdrachtgever Gemeente den Bosch
 Schaal 1:300
 Formaat A3



Tekeningnr. **Stand van zaken-104**
 Datum uitgifte 16/01/2020
 Datum 16/01/2020
 Wijziging A
 B
 C
 D

z

NOAHH
 NETWORK ORIENTED ARCHITECTURE
 Moermanskade 111 | 1013 BC Amsterdam (NL)
 office@noahh.nl | +31 (0)20 3090250
 www.noahh.nl

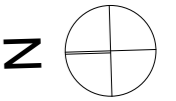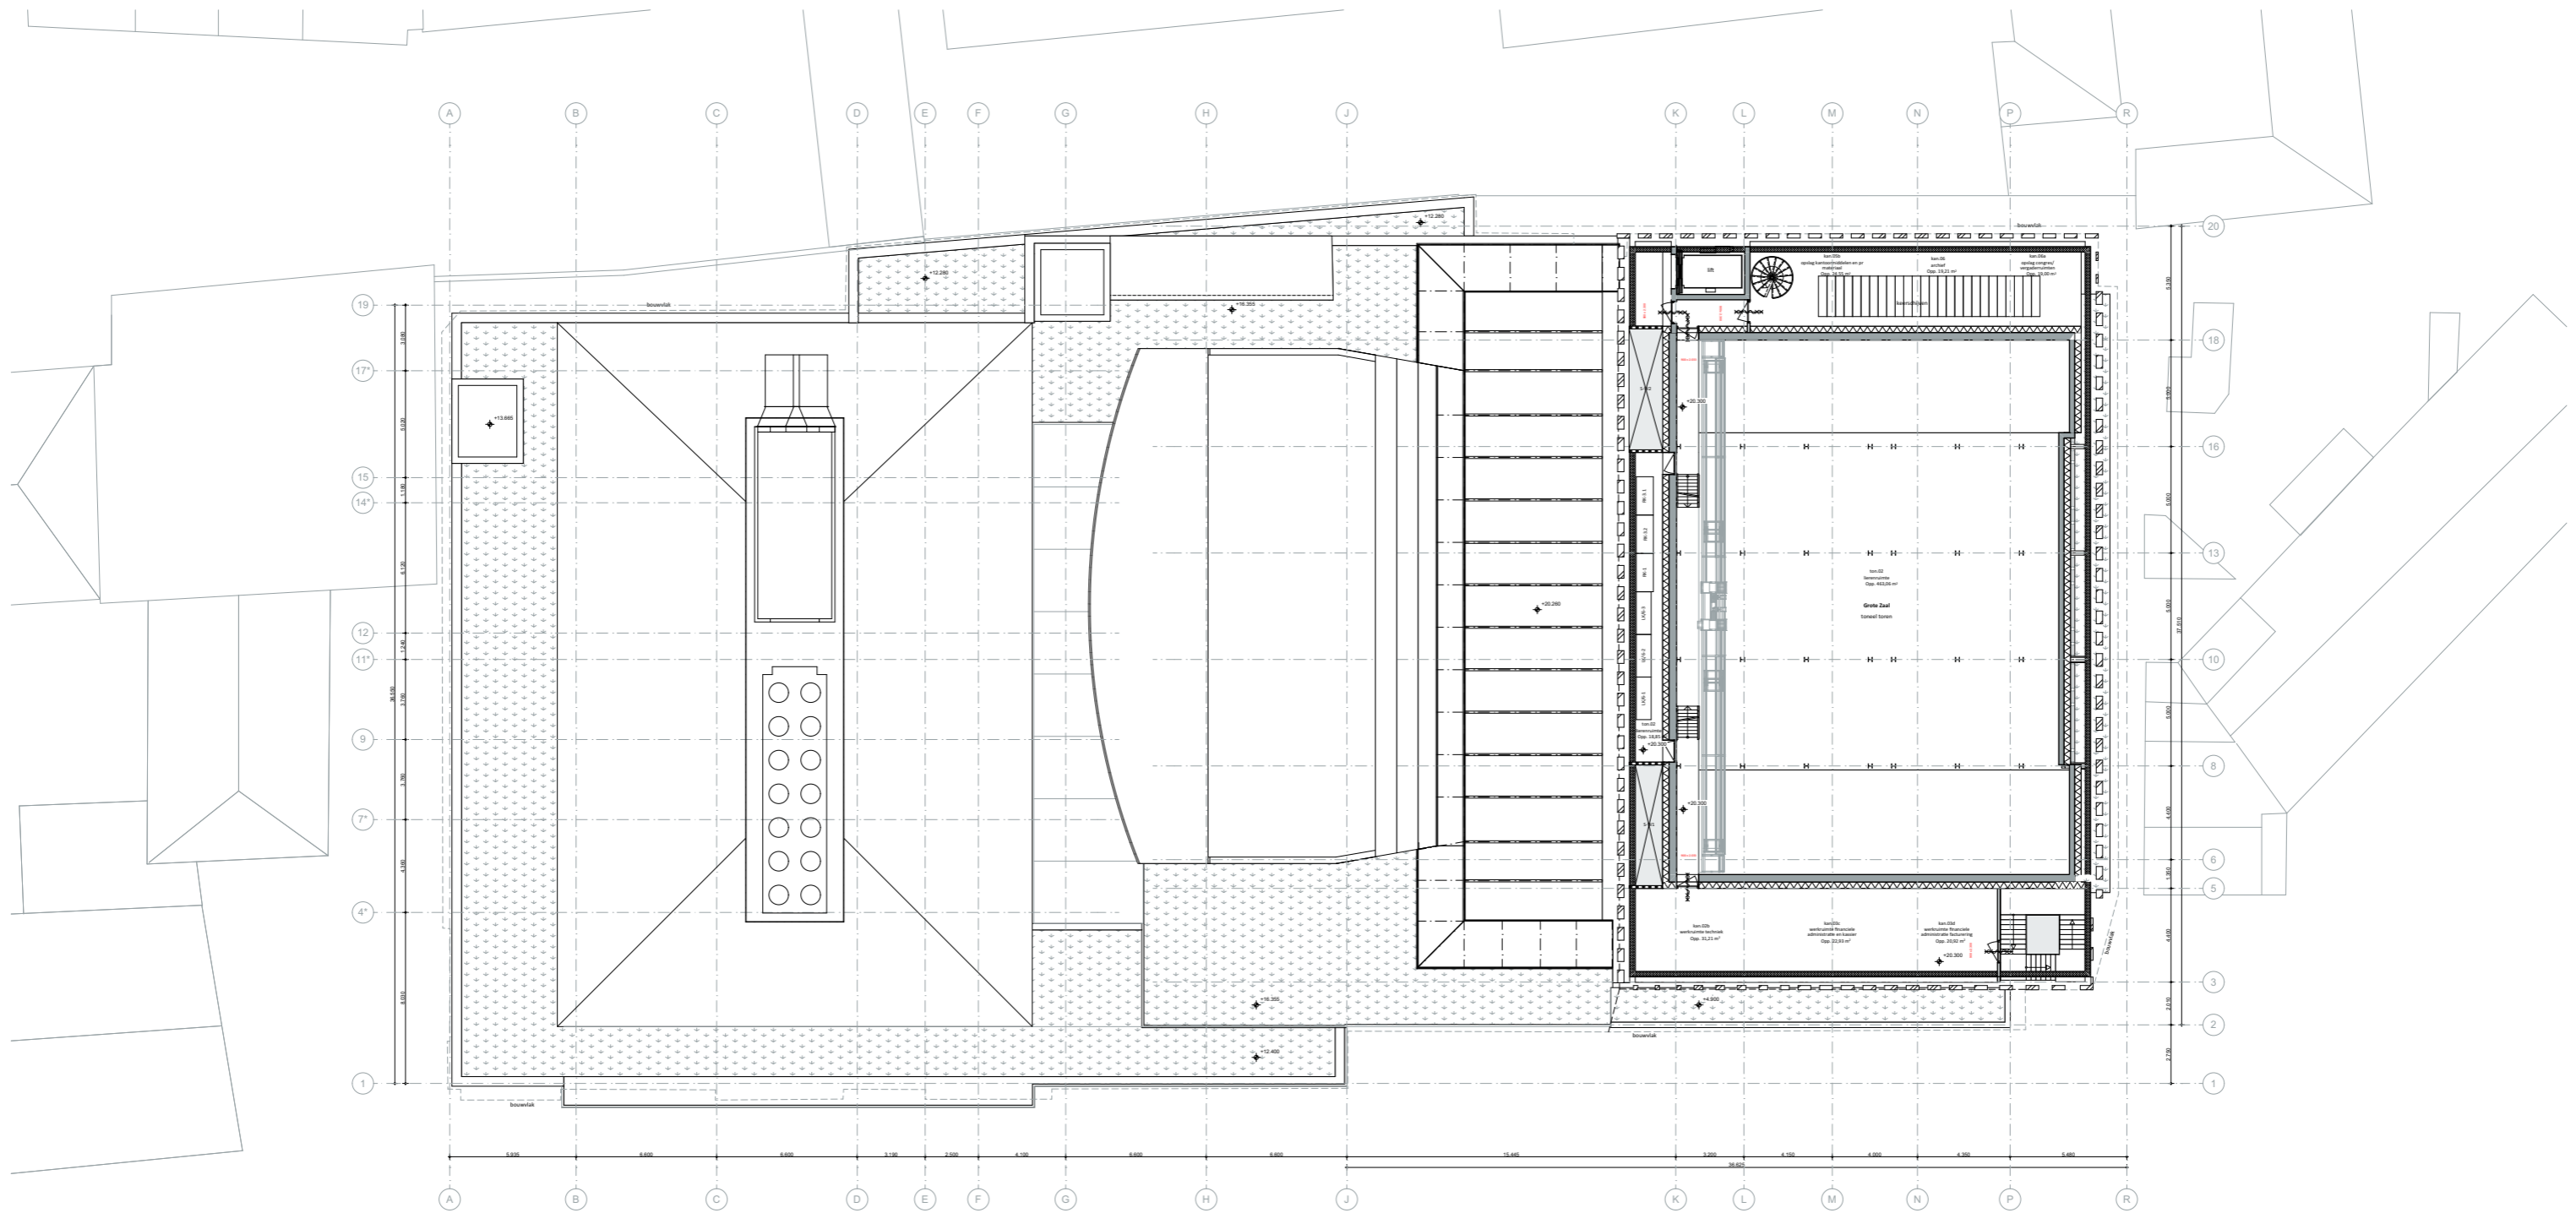


Projectnaam	Theater aan de Parade	Tekeningnr.	Stand van zaken-105	 NETWORK ORIENTED ARCHITECTURE Moermanskade 111 1013 BC Amsterdam (NL) office@noahh.nl +31 (0)20 3090250 www.noahh.nl
Onderwerp	Plattegrond 5e verdieping	Datum uitgifte	16/01/2020	
Projectcode	TadP2	Datum	16/01/2020	
Opdrachtgever	Gemeente den Bosch	Wijziging	A B C D	
Schaal	1:300			
Formaat	A3			

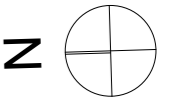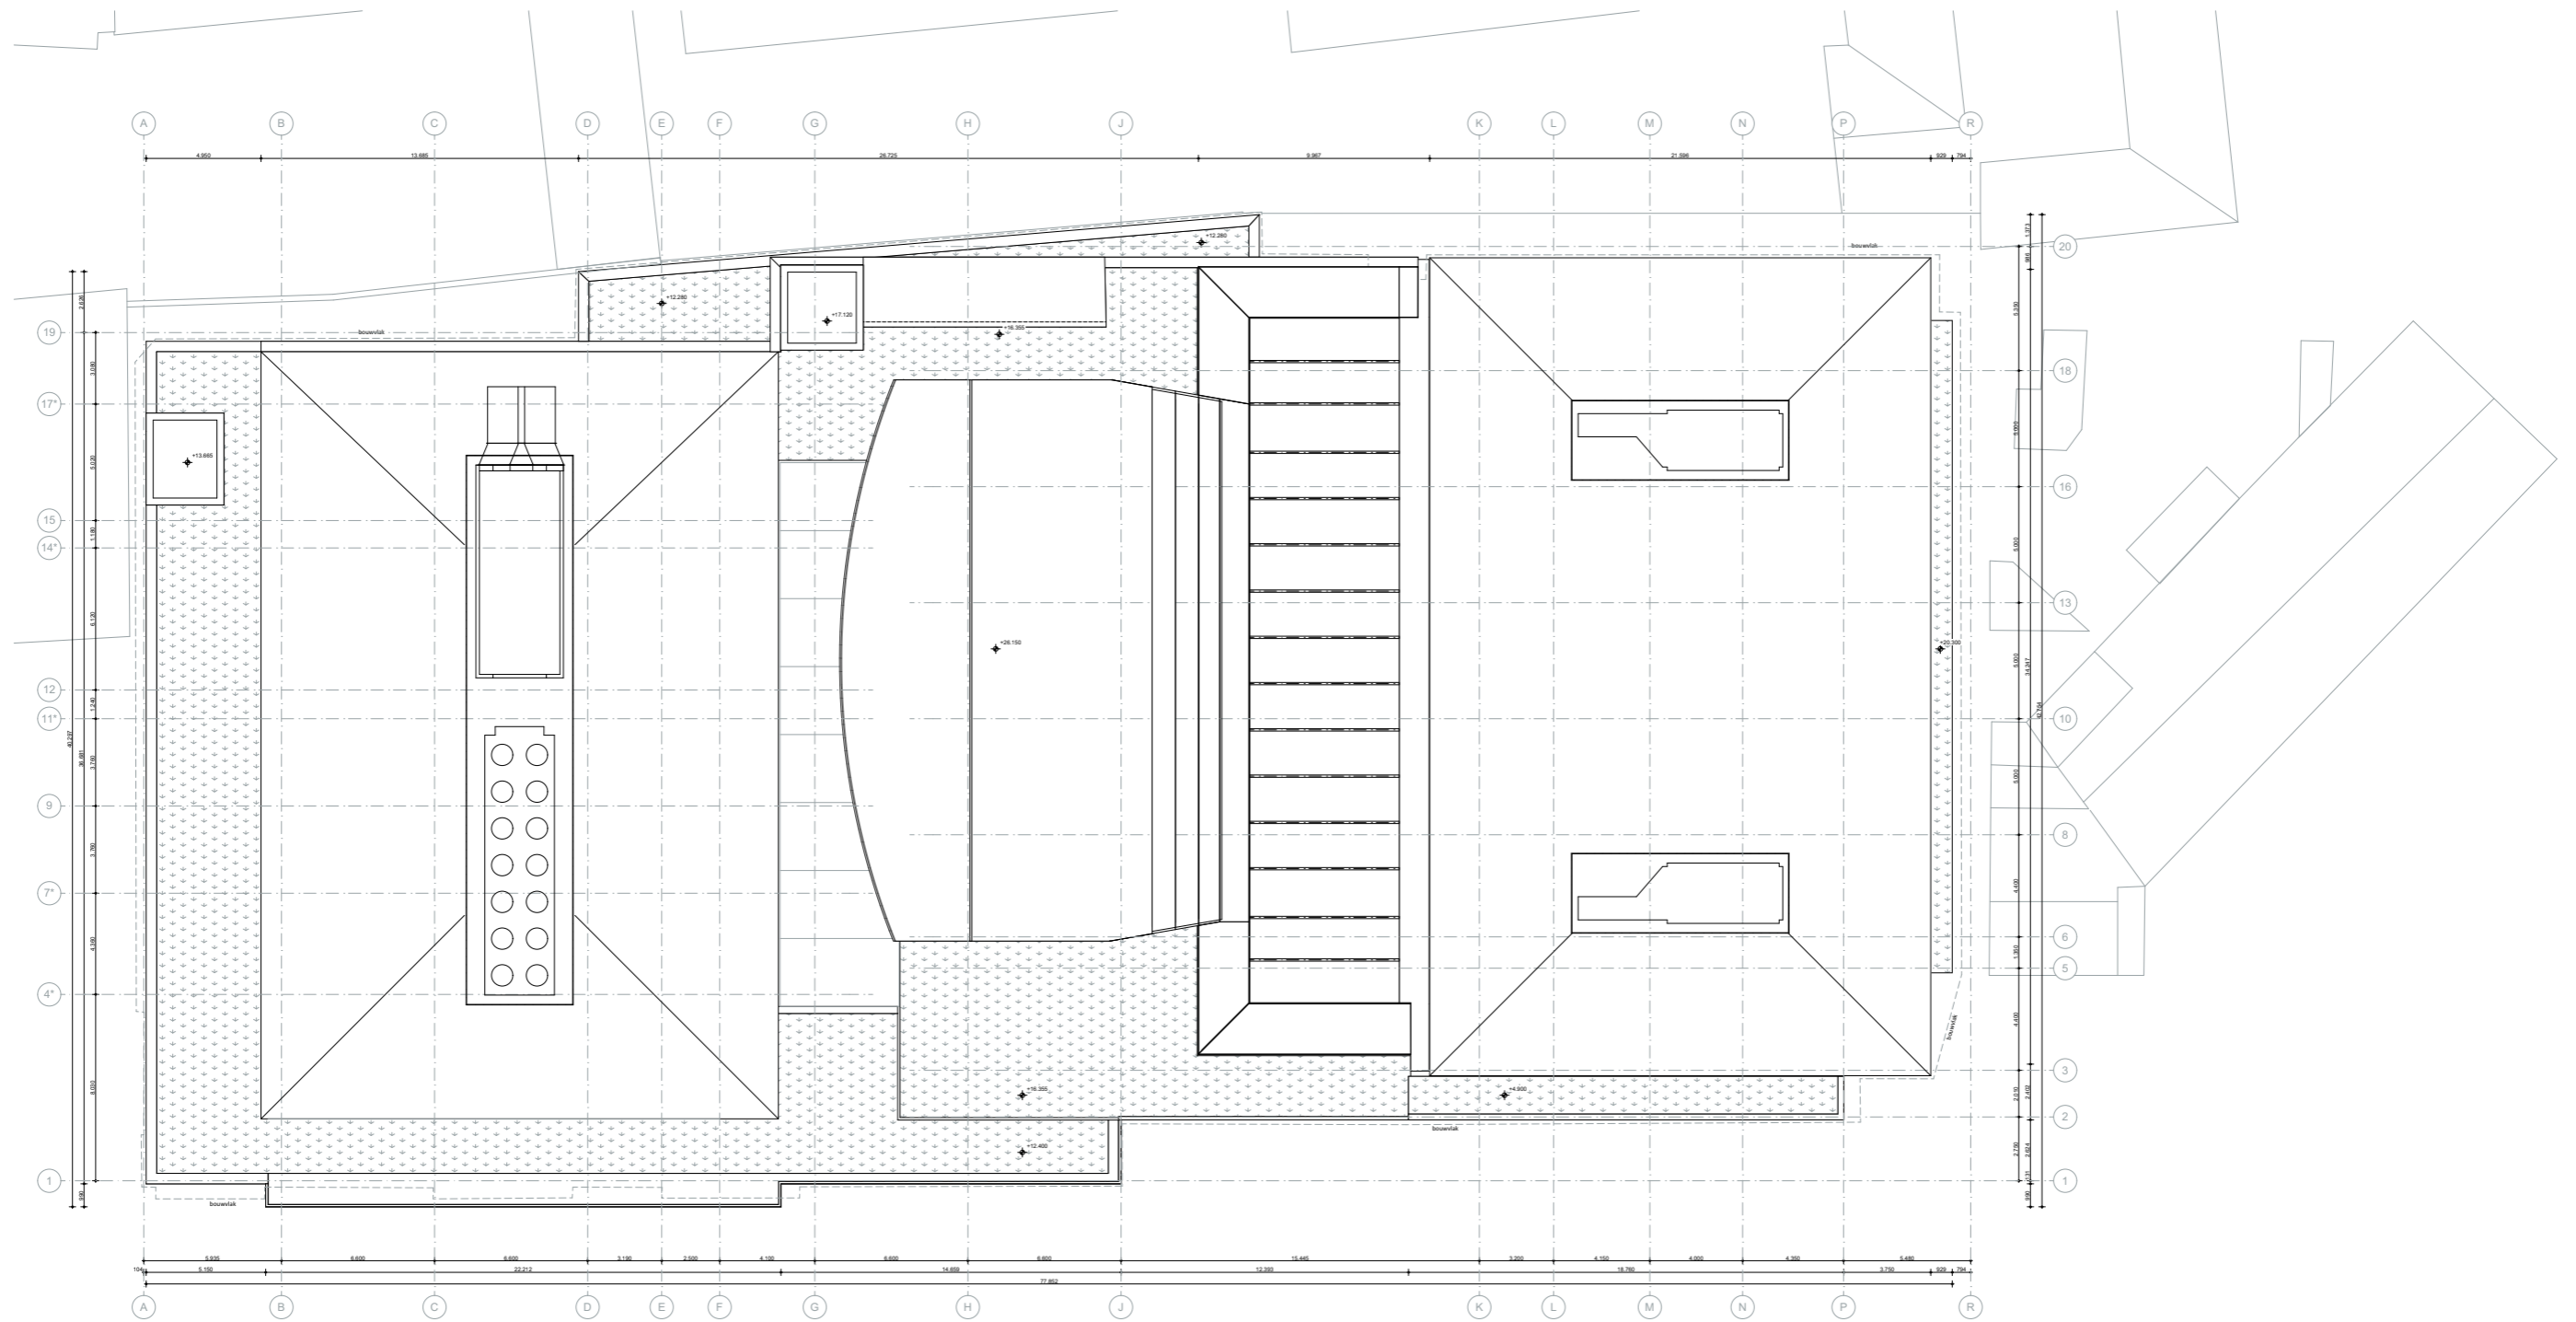


Projectnaam Theater aan de Parade
 Onderwerp **Plattegrond dak**
 Projectcode **TadP2**
 Opdrachtgever Gemeente den Bosch
 Schaal 1:300
 Formaat A3

Tekeningnr. **Stand van zaken-106**
 Datum uitgifte
 Datum 16/01/2020
 Wijziging
 A
 B
 C
 D


NOAHH
 NETWORK ORIENTED ARCHITECTURE
 Moermanskade 111 | 1013 BC Amsterdam (NL)
 office@noahh.nl | +31 (0)20 3090250
 www.noahh.nl

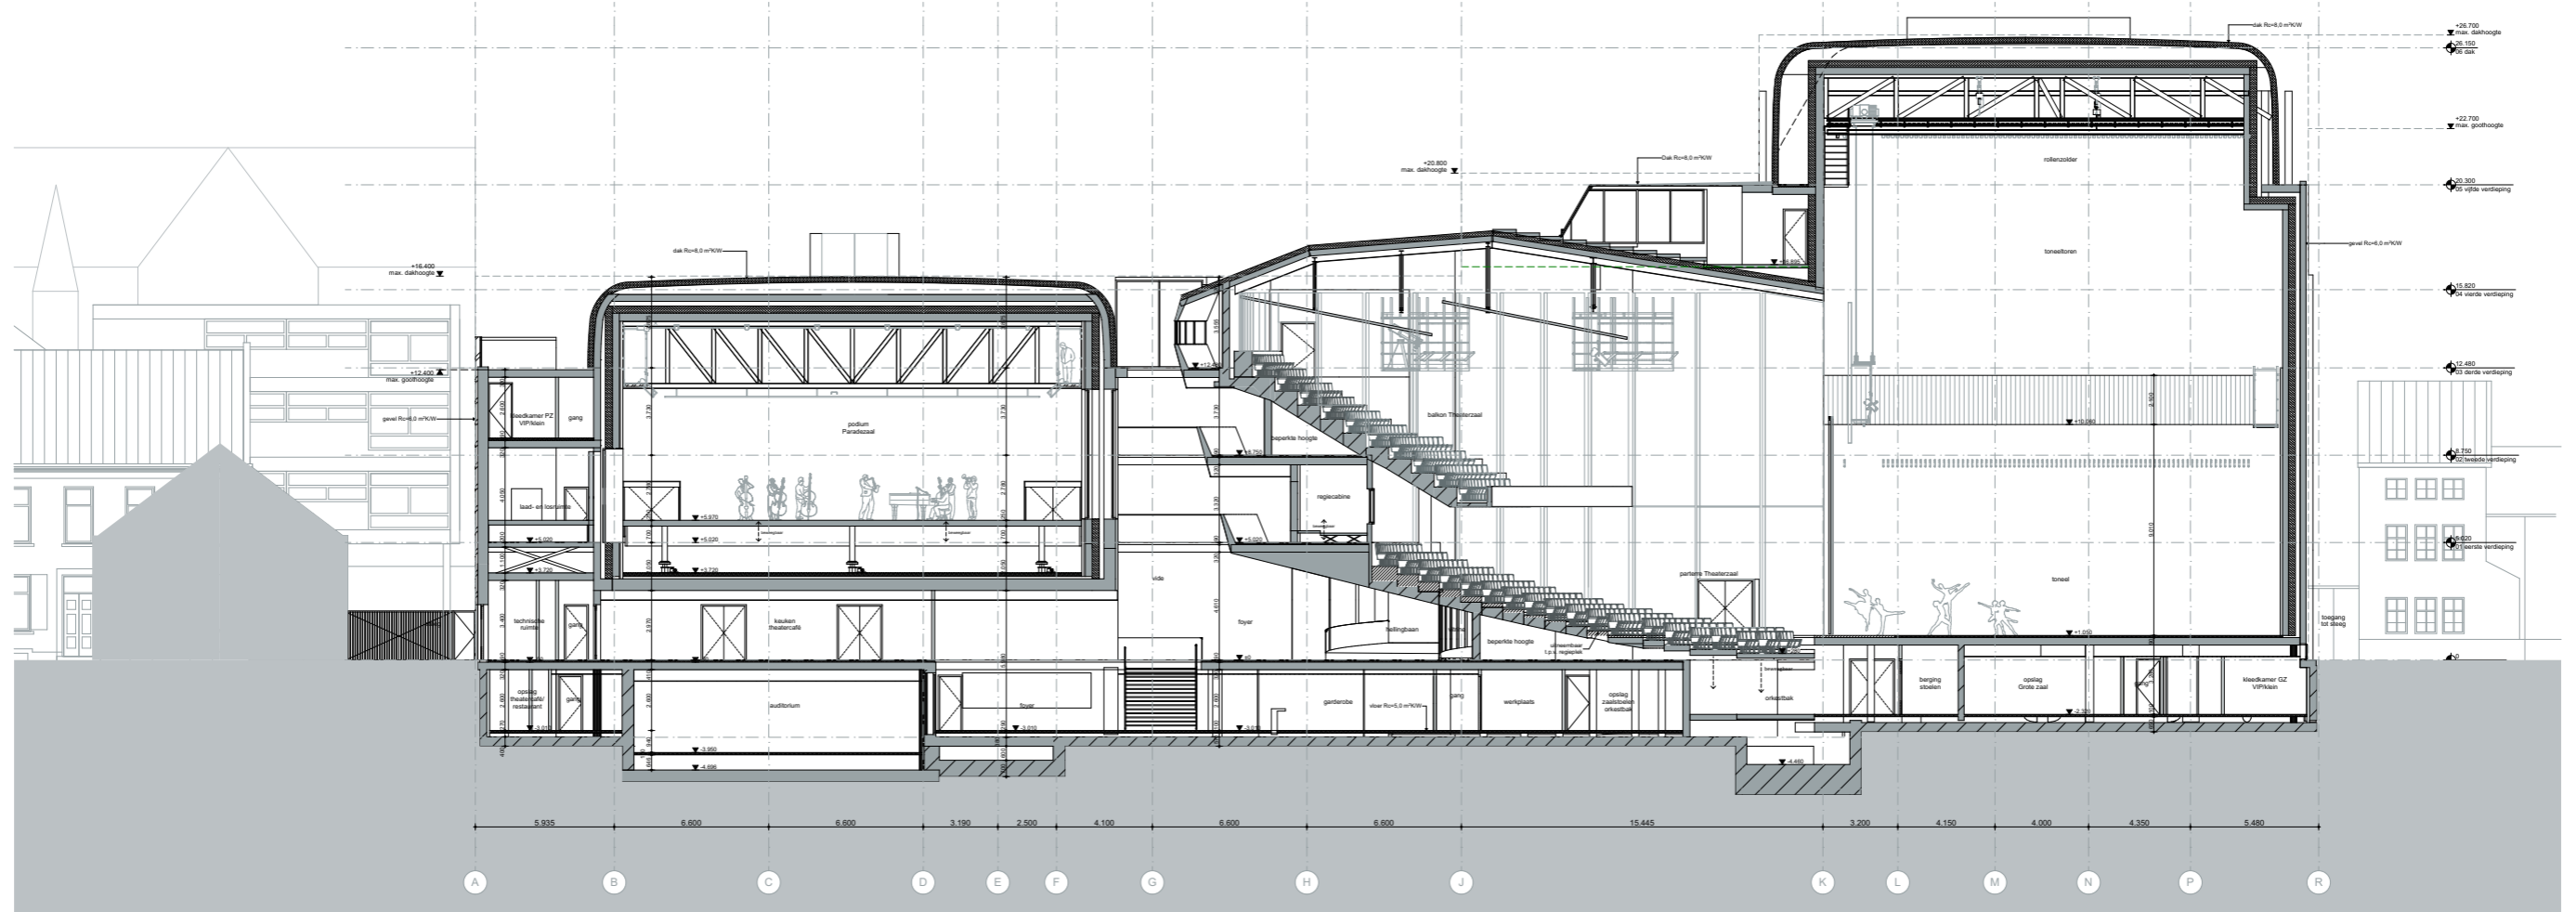

Doorsnede A-A

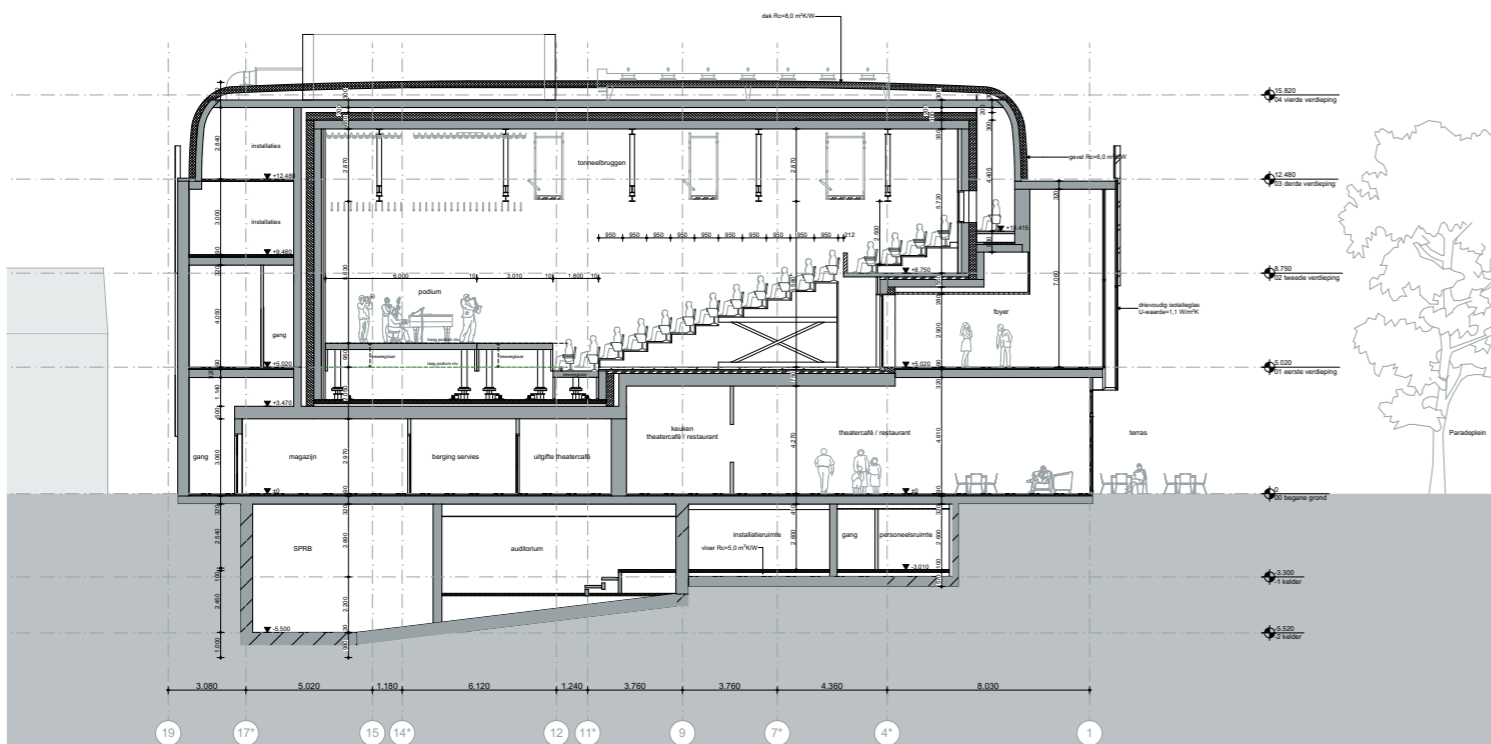


Doorsnede B-B

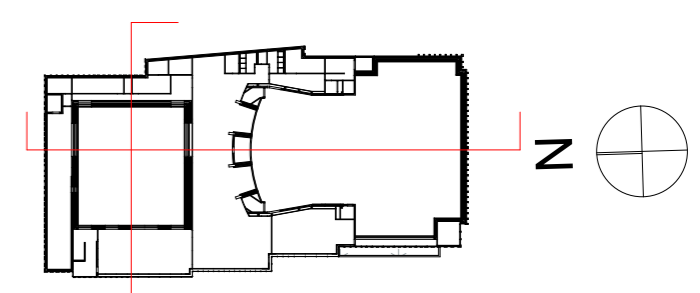


Projectnaam	Theater aan de Parade	Tekeningnr.	Stand van zaken-200	
Onderwerp	Doorsnede AA en BB	Datum uitgifte	16/01/2020	
Projectcode	TadP2	Datum	16/01/2020	
Opdrachtgever	Gemeente den Bosch	Wijziging	A B C D	
Schaal	1:300			
Formaat	A3			


Moermanskade 111 | 1013 BC Amsterdam (NL)
office@noahh.nl | +31 (0)20 3090250
www.noahh.nl

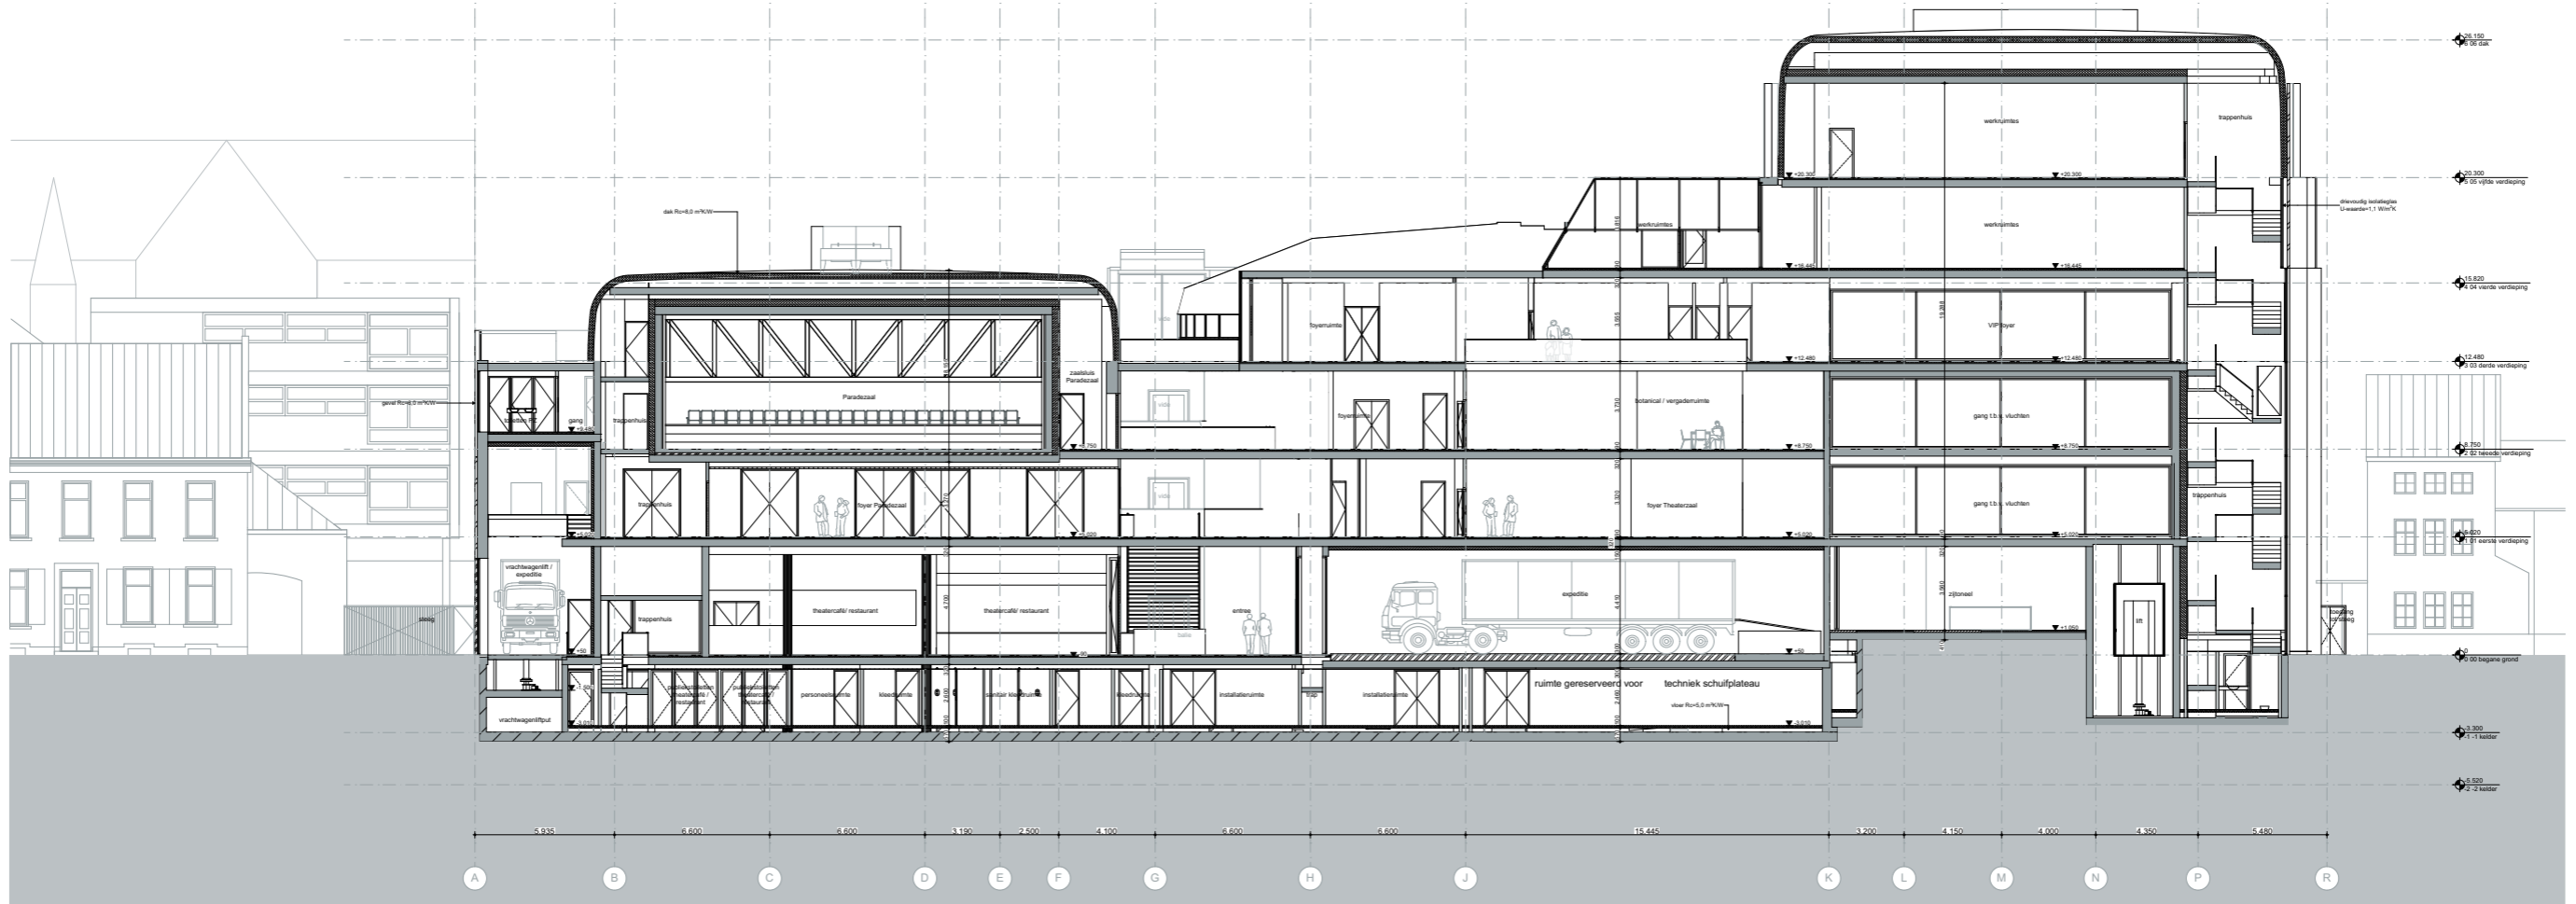

Doorsnede D-D

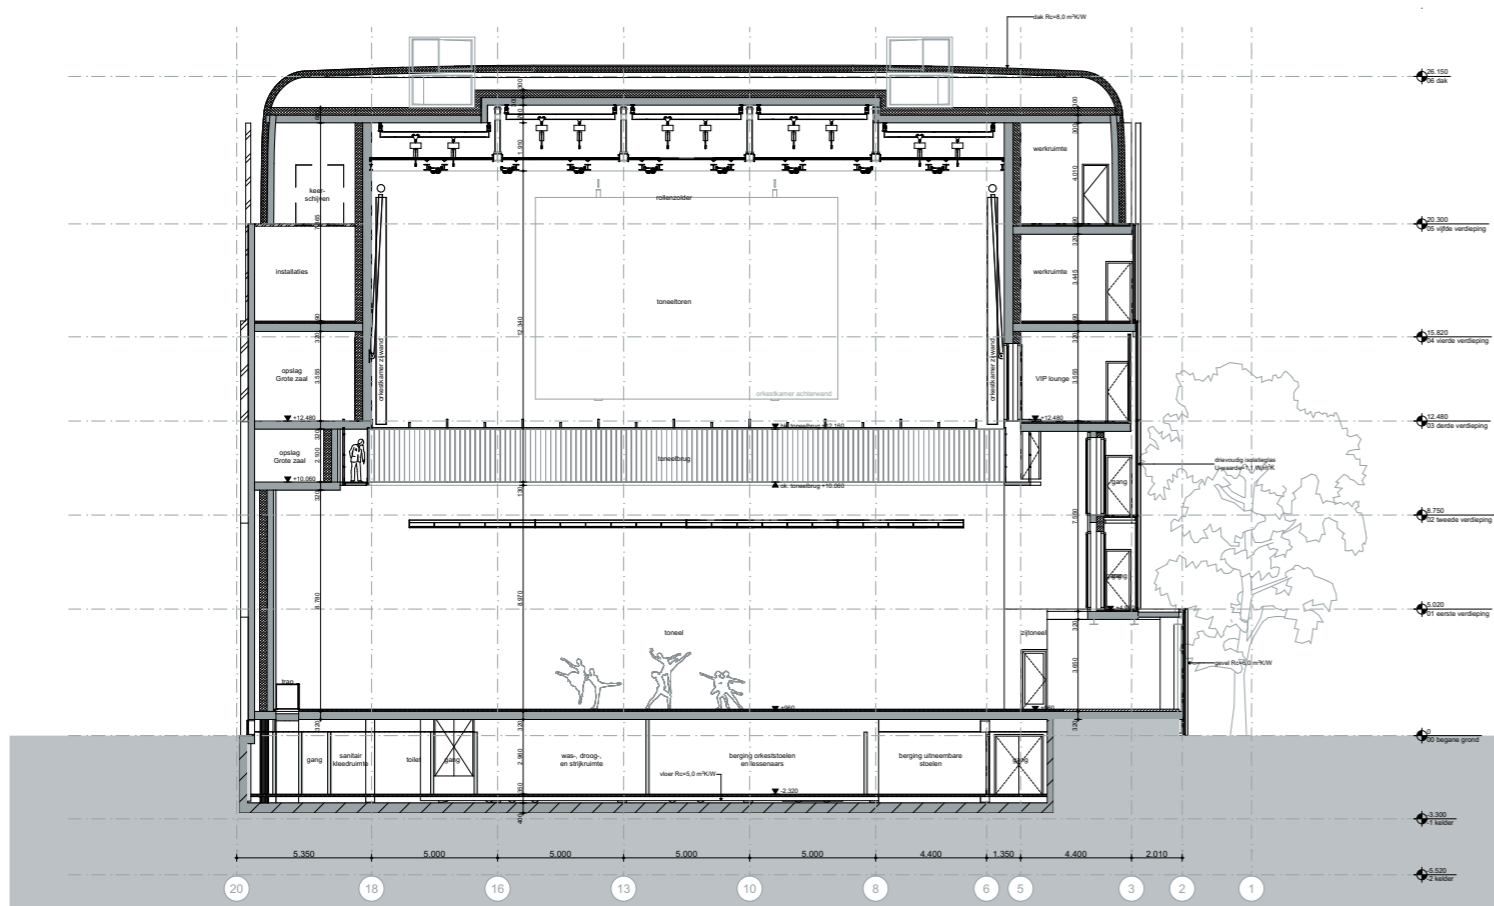


Doorsnede C-C

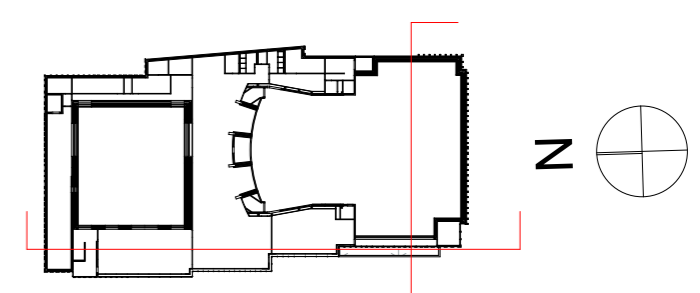


Projectnaam Theater aan de Parade
 Onderwerp **Doorsnede CC en DD**
 Projectcode **TadP2**
 Opdrachtgever Gemeente den Bosch
 Schaal 1:300
 Formaat A3

Tekeningnr. **Stand van zaken-201**
 Datum uitgifte
 Datum 16/01/2020
 Wijziging
 A
 B
 C
 D


NOAHH
 NETWORK ORIENTED ARCHITECTURE
 Moermanskade 111 | 1013 BC Amsterdam (NL)
 office@noahh.nl | +31 (0)20 3090250
 www.noahh.nl

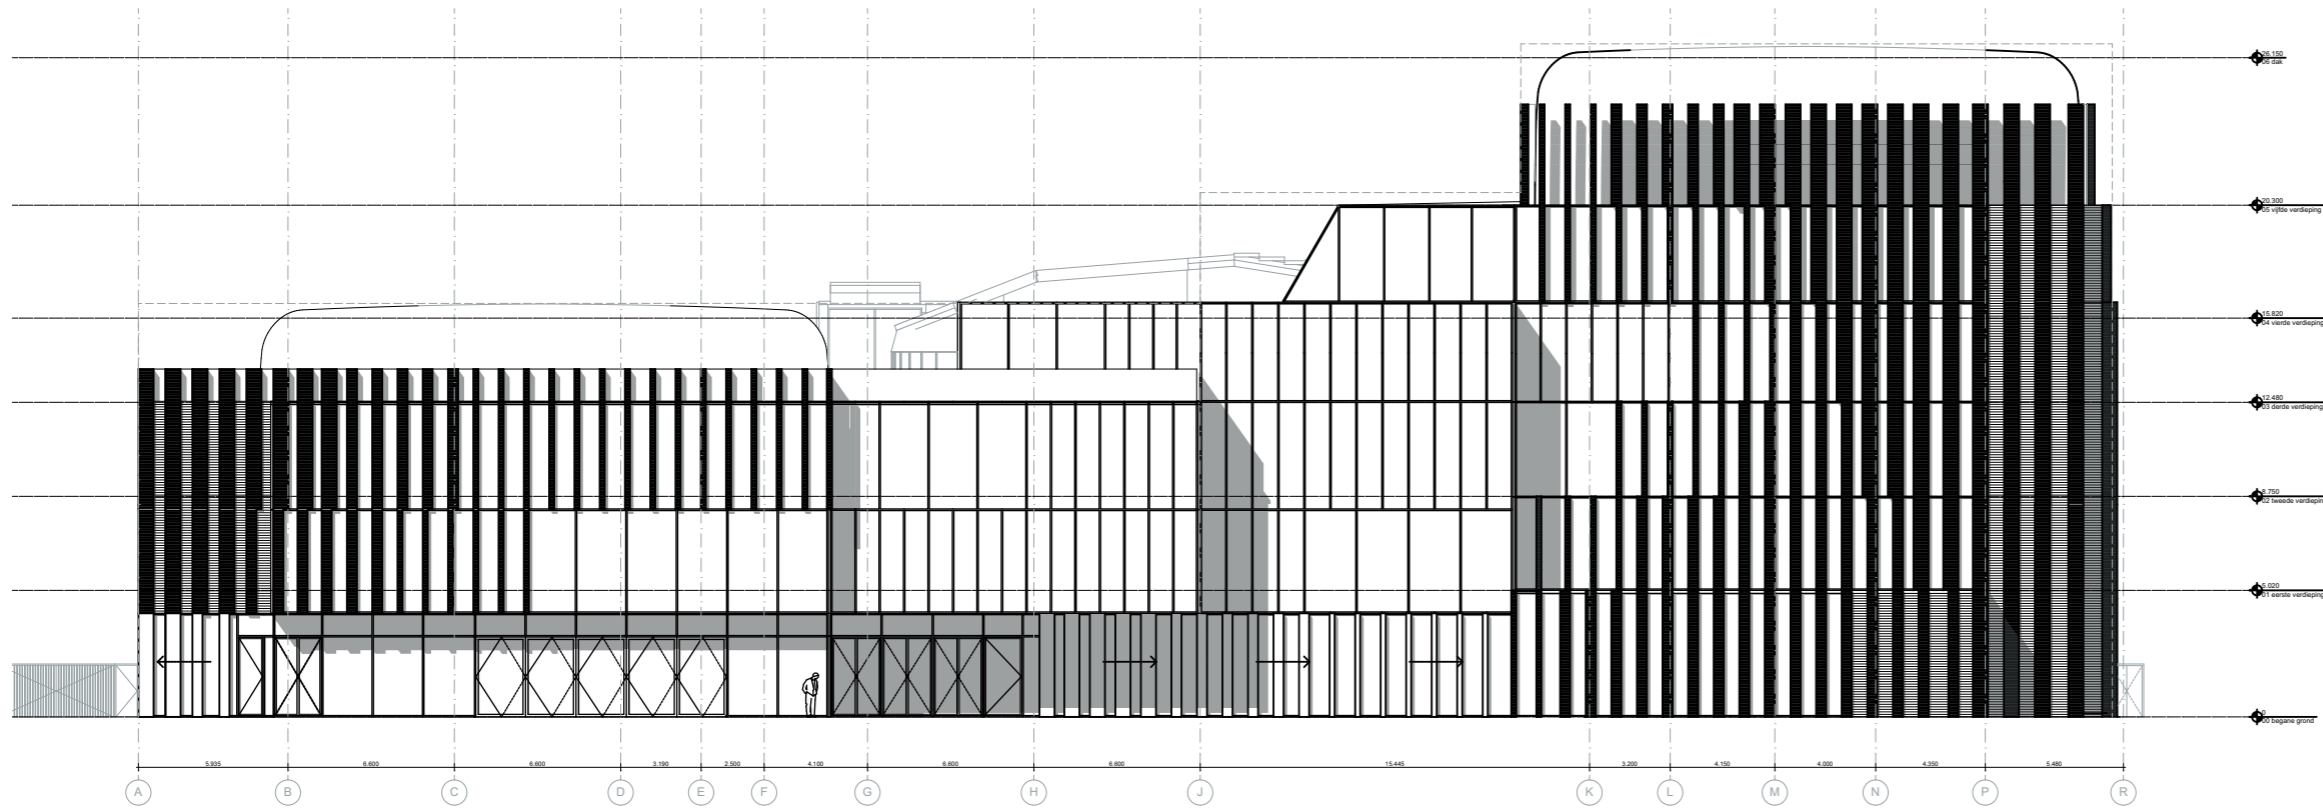

Voorgevel (Oost)

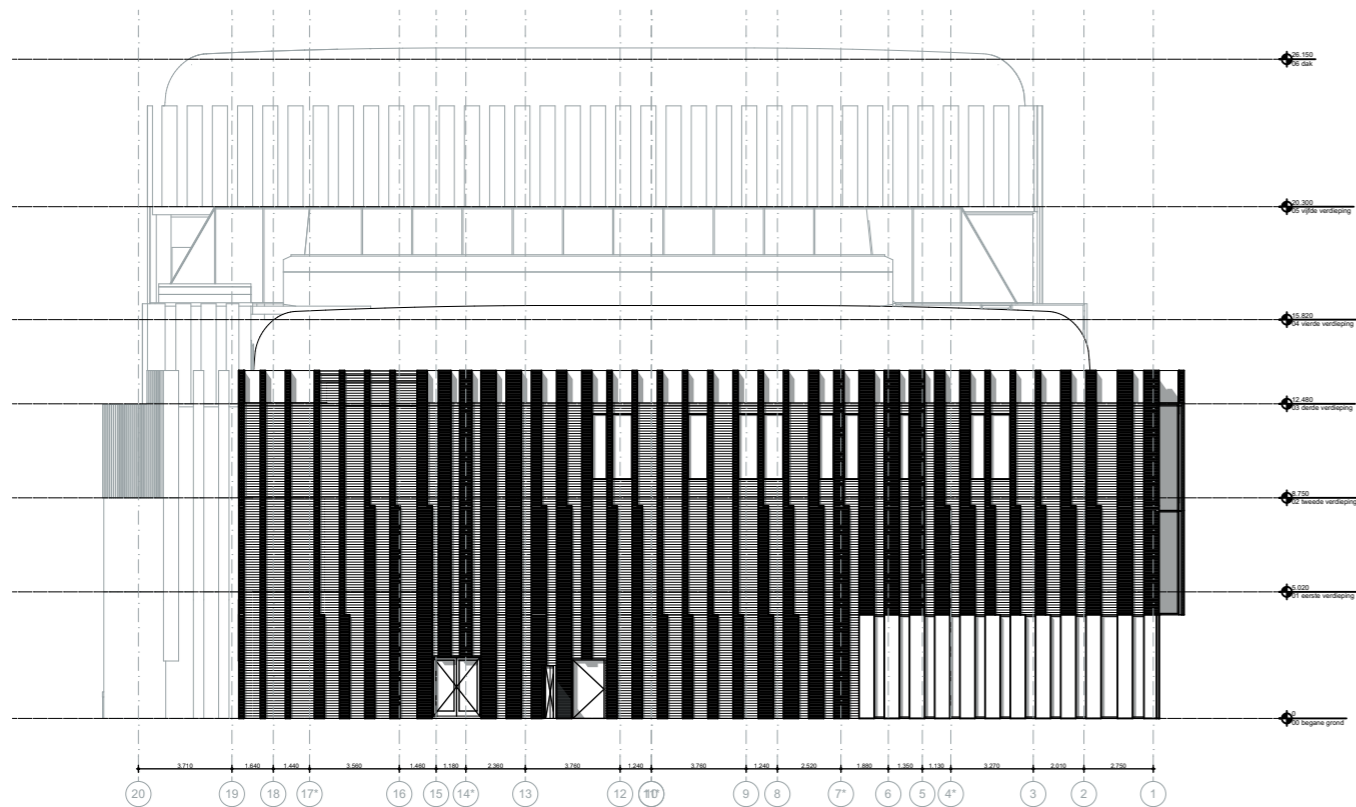


Linkergevel (Noord)

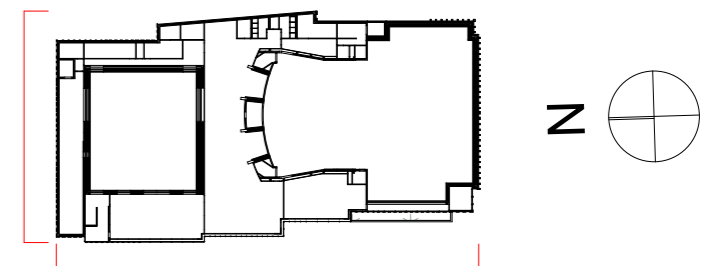


Projectnaam Theater aan de Parade
 Onderwerp **Noord- en Oostgevel**
 Projectcode **TadP2**
 Opdrachtgever Gemeente den Bosch
 Schaal 1:300
 Formaat A3

Tekeningnr. **Stand van zaken-250**
 Datum uitgifte 16/01/2020
 Datum
 Wijziging A
 B
 C
 D


NOAHH
 NETWORK ORIENTED ARCHITECTURE
 Moermanskade 111 | 1013 BC Amsterdam (NL)
 office@noahh.nl | +31 (0)20 3090250
 www.noahh.nl

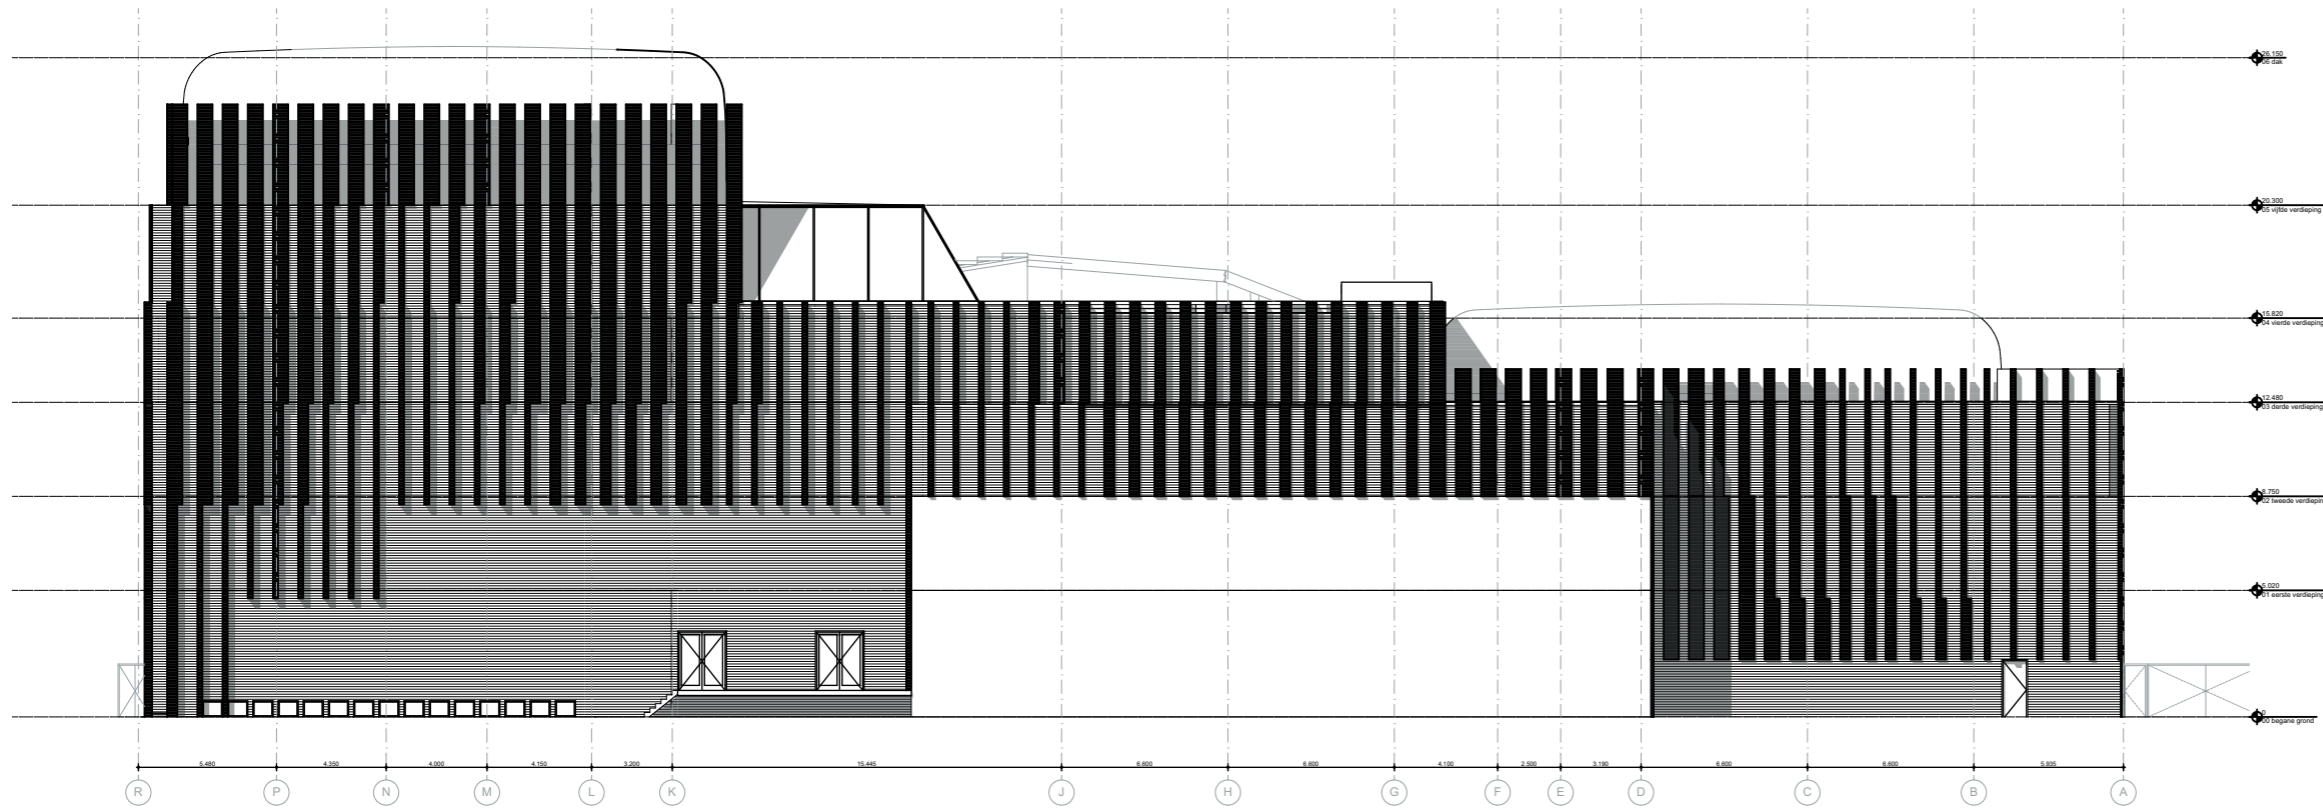


Achtergevel (West)

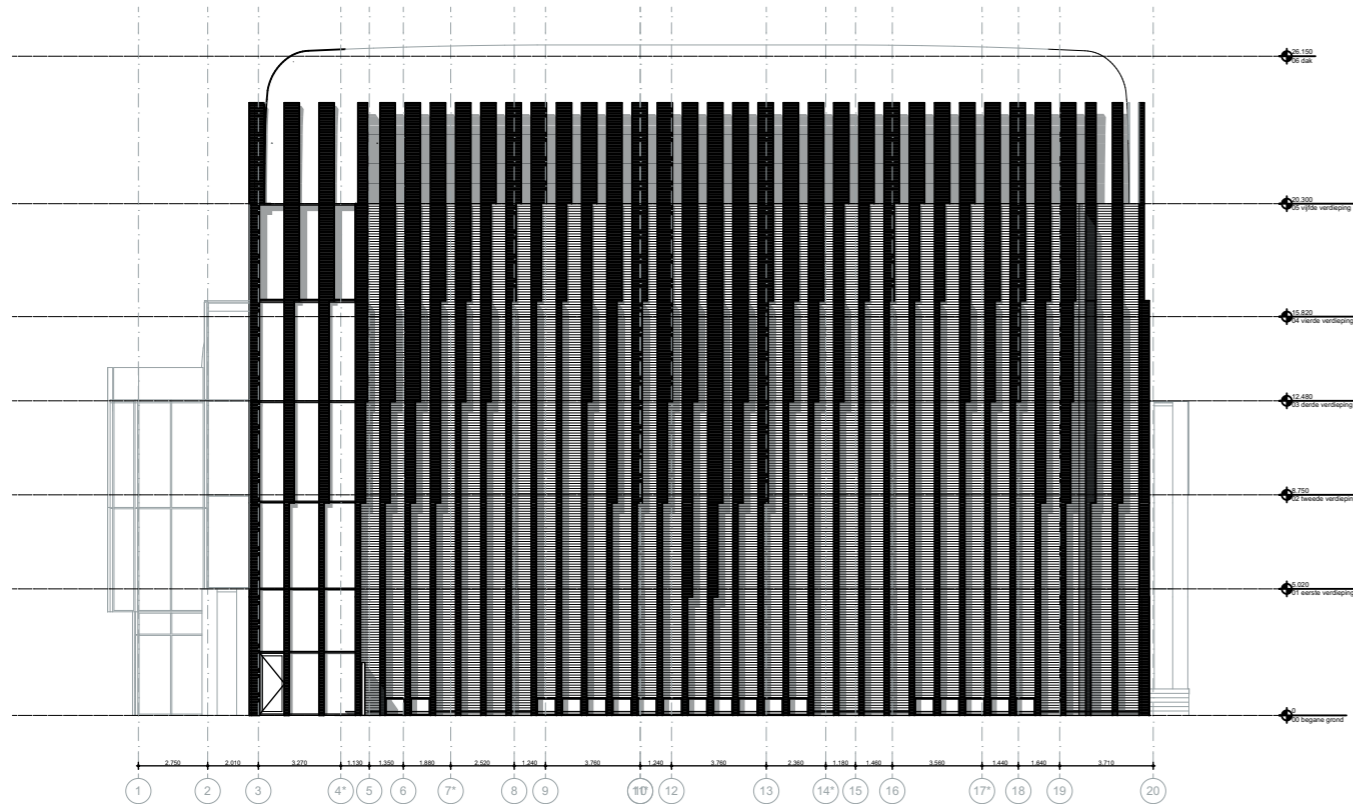

Rechtergevel (Zuid)

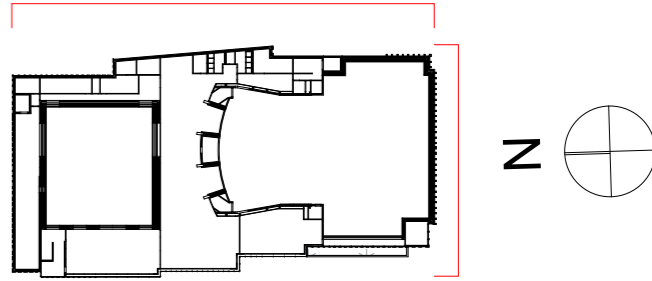

Projectnaam	Theater aan de Parade	Tekeningnr.	Stand van zaken-251	 <p>Moermanskade 111 1013 BC Amsterdam (NL) office@noahh.nl +31 (0)20 3090250 www.noahh.nl</p>
Onderwerp	Zuid- en Westgevel	Datum uitgifte	16/01/2020	
Projectcode	TadP2	Datum	16/01/2020	
Opdrachtgever	Gemeente den Bosch	Wijziging	A B C D	
Schaal	1:300			
Formaat	A3			