



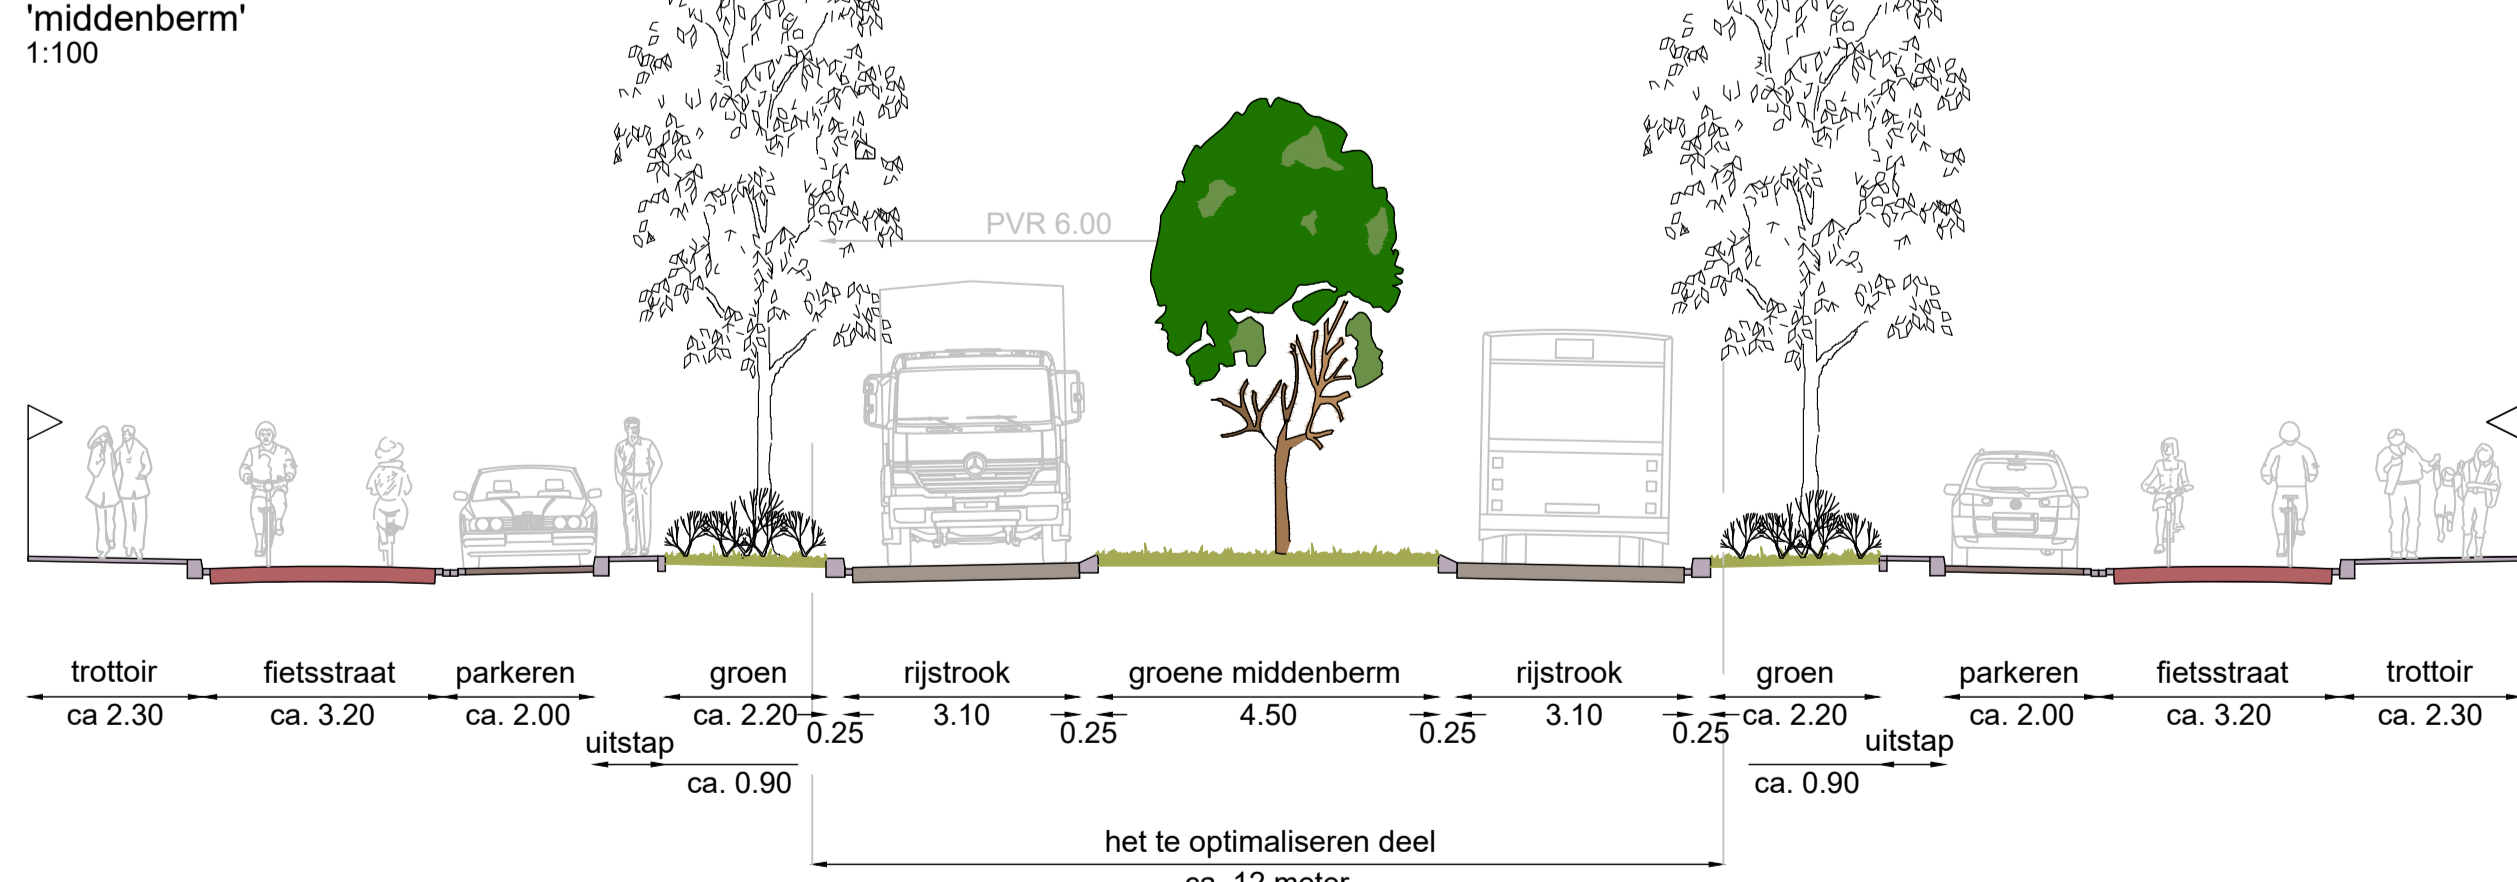

Principe dwarsprofiel 1

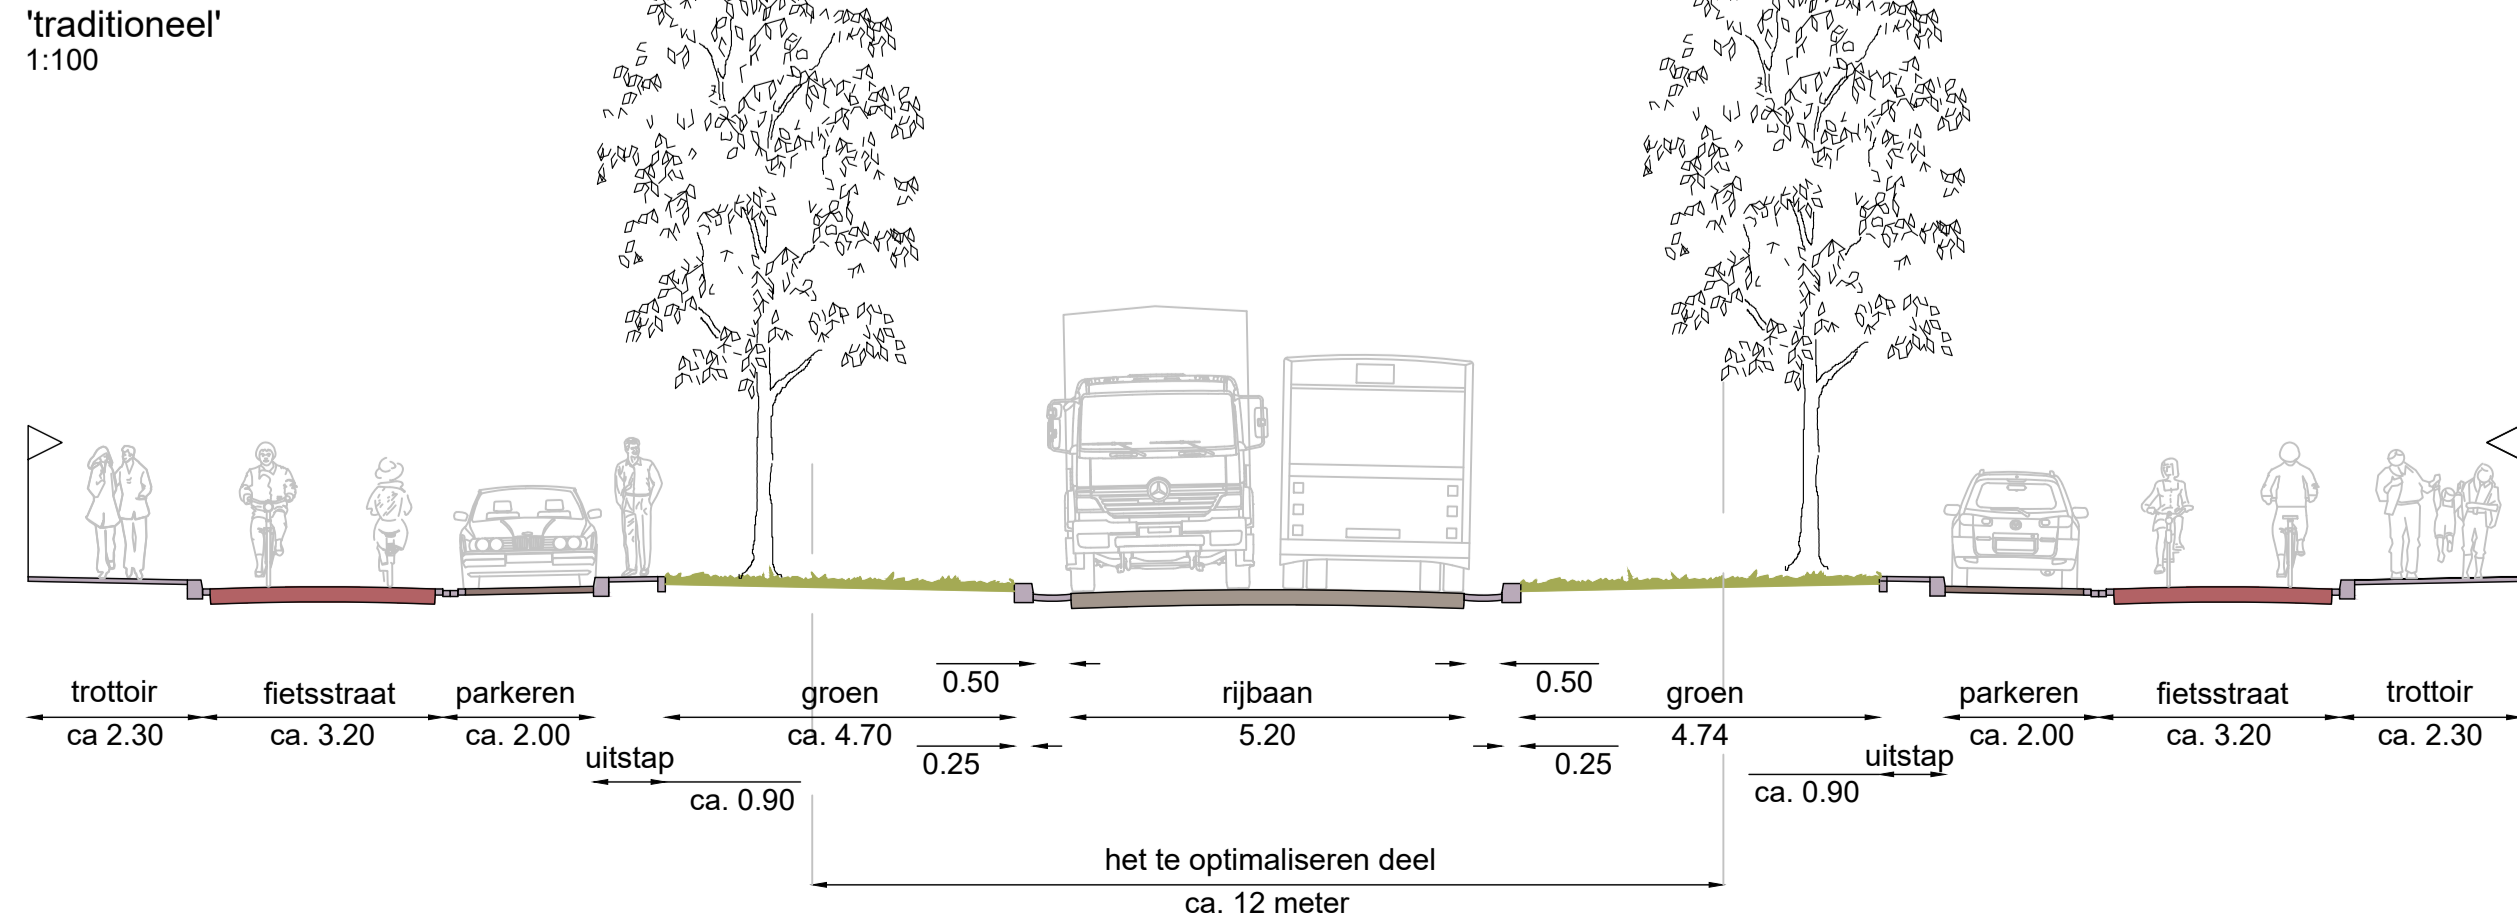


Principe dwarsprofiel 2



Legenda

- Asfalt rijbaan
- Fietspad in asfalt
- Trottoir tegels
- Gebakken materiaal
- Opsluitbanden en trottoirbanden
- Parkeren
- Grasrietkeien
- Groen
- Haag/bloemenmengsel
- Nieuwe boom
- Bestaande boom
- Te verwijderen boom

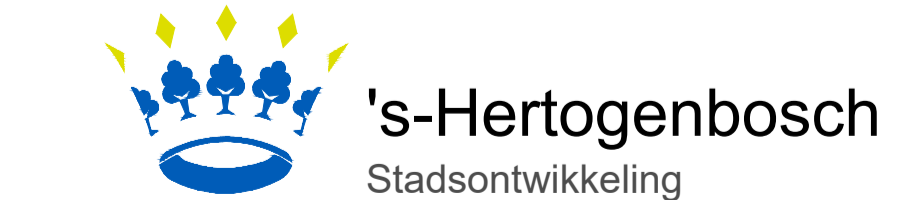

**Binnenstadsring
Koningsweg 30 km/u**

omschrijving:	2.5	5	7.5	10	12.5	15	17.5 meter
Ontwerp Koningsweg							team: SOLO
beschrijving: ontwerp							getekend: fraw
versie: versie							datum: 12-10-2020
status: ontwerp							..dgn
Wijz. Getekend	Datum	Omschrijving					