


# Theater aan de Parade

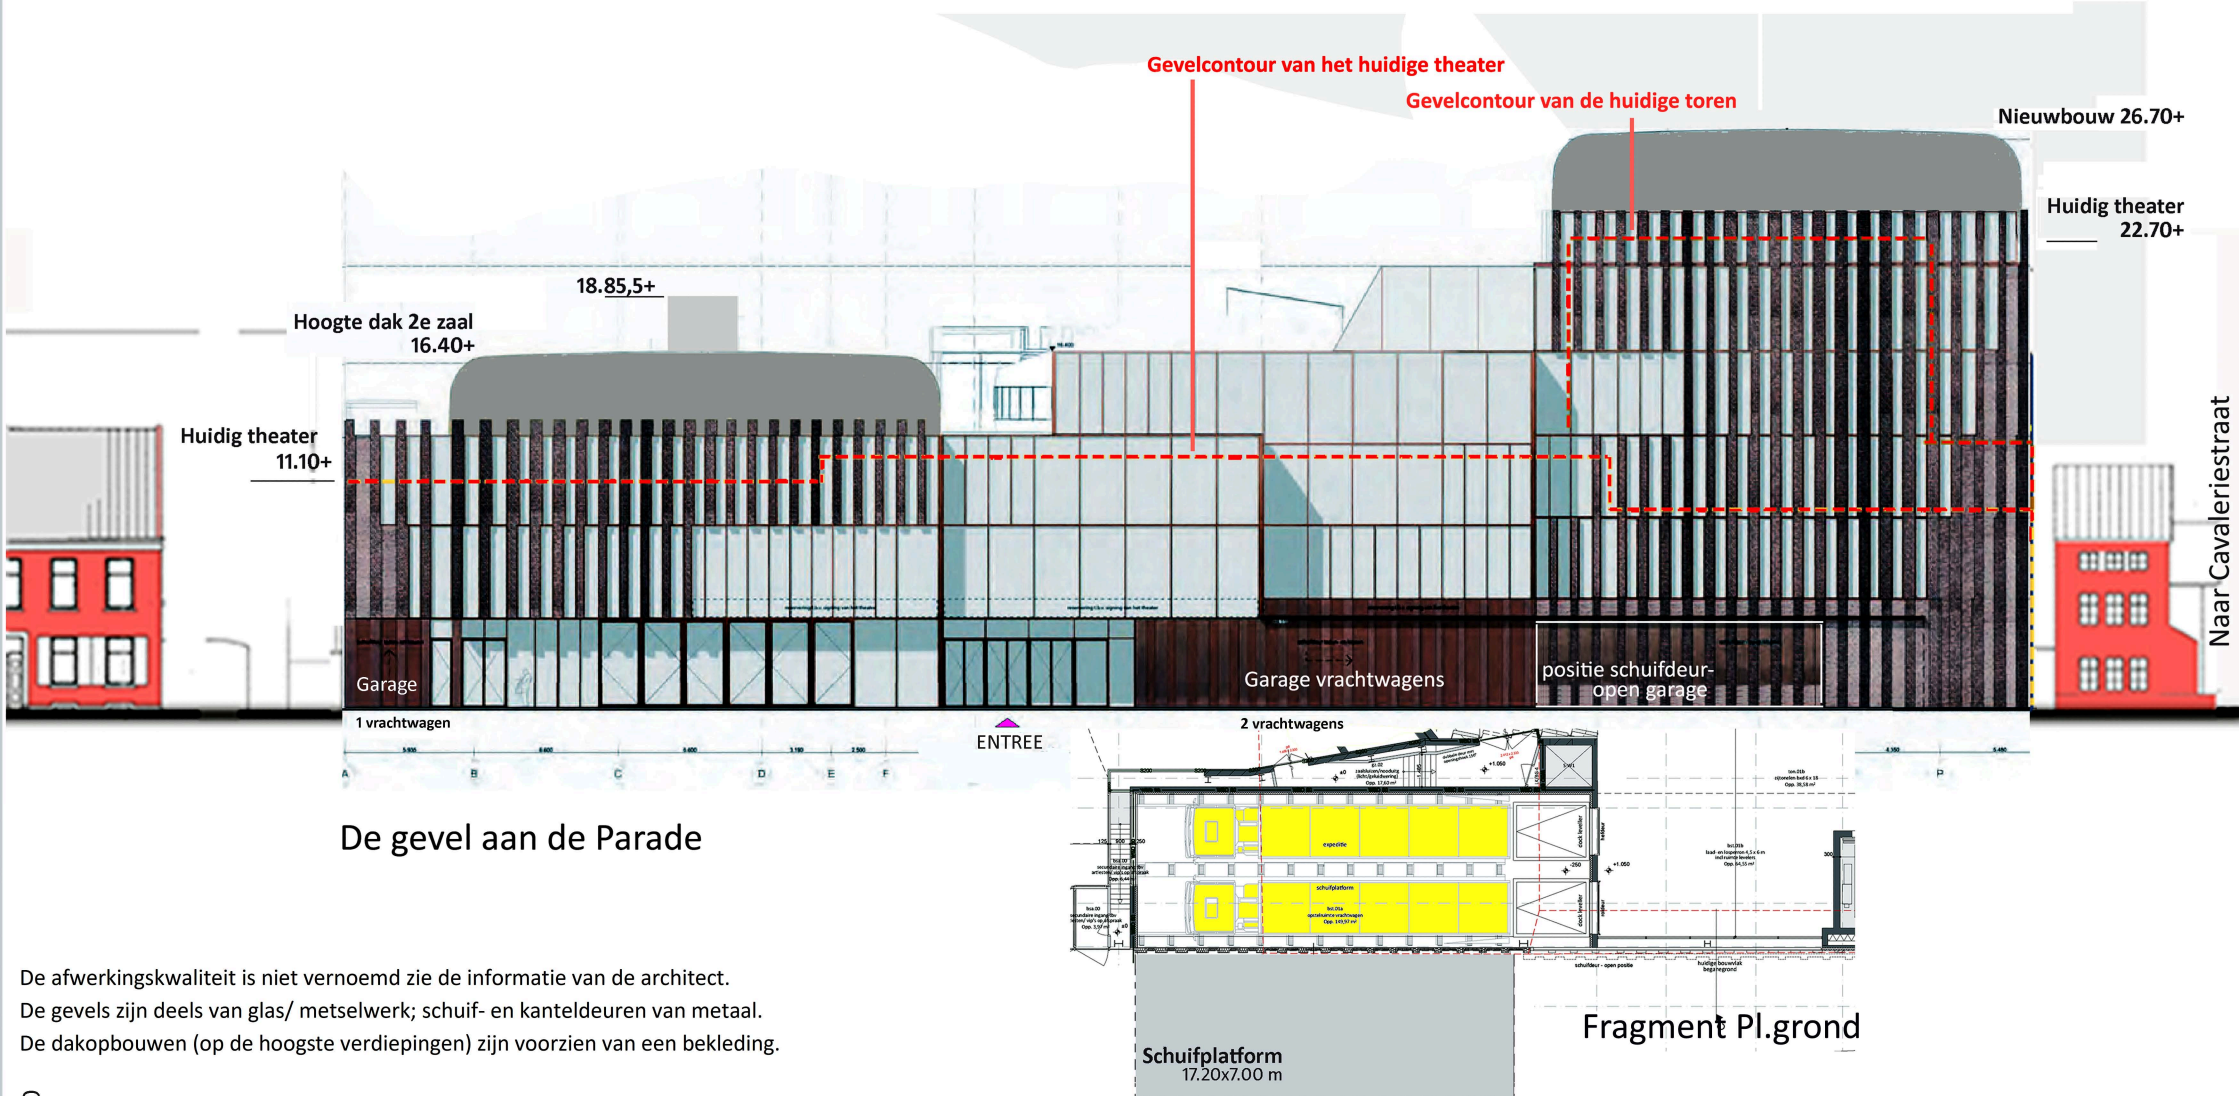

## Gevelcontouren: huidig en nieuwbouwplan